


- Let op:
- Keuken is ter indicatie
 - Pand is niet ingemeten
 - Maten in het werk controleren

opdrachtgever **Werf 078 B.V.**
 project **Herontwikkeling Westeind, Papendrecht**
 huisnummer **35B**
 fase **Definitief**
 onderwerp **Plattegrond**

DEN DEKKER
 PROJECTMANAGEMENT
 UW BOUWPARTNER
 projectnummer **200.38**





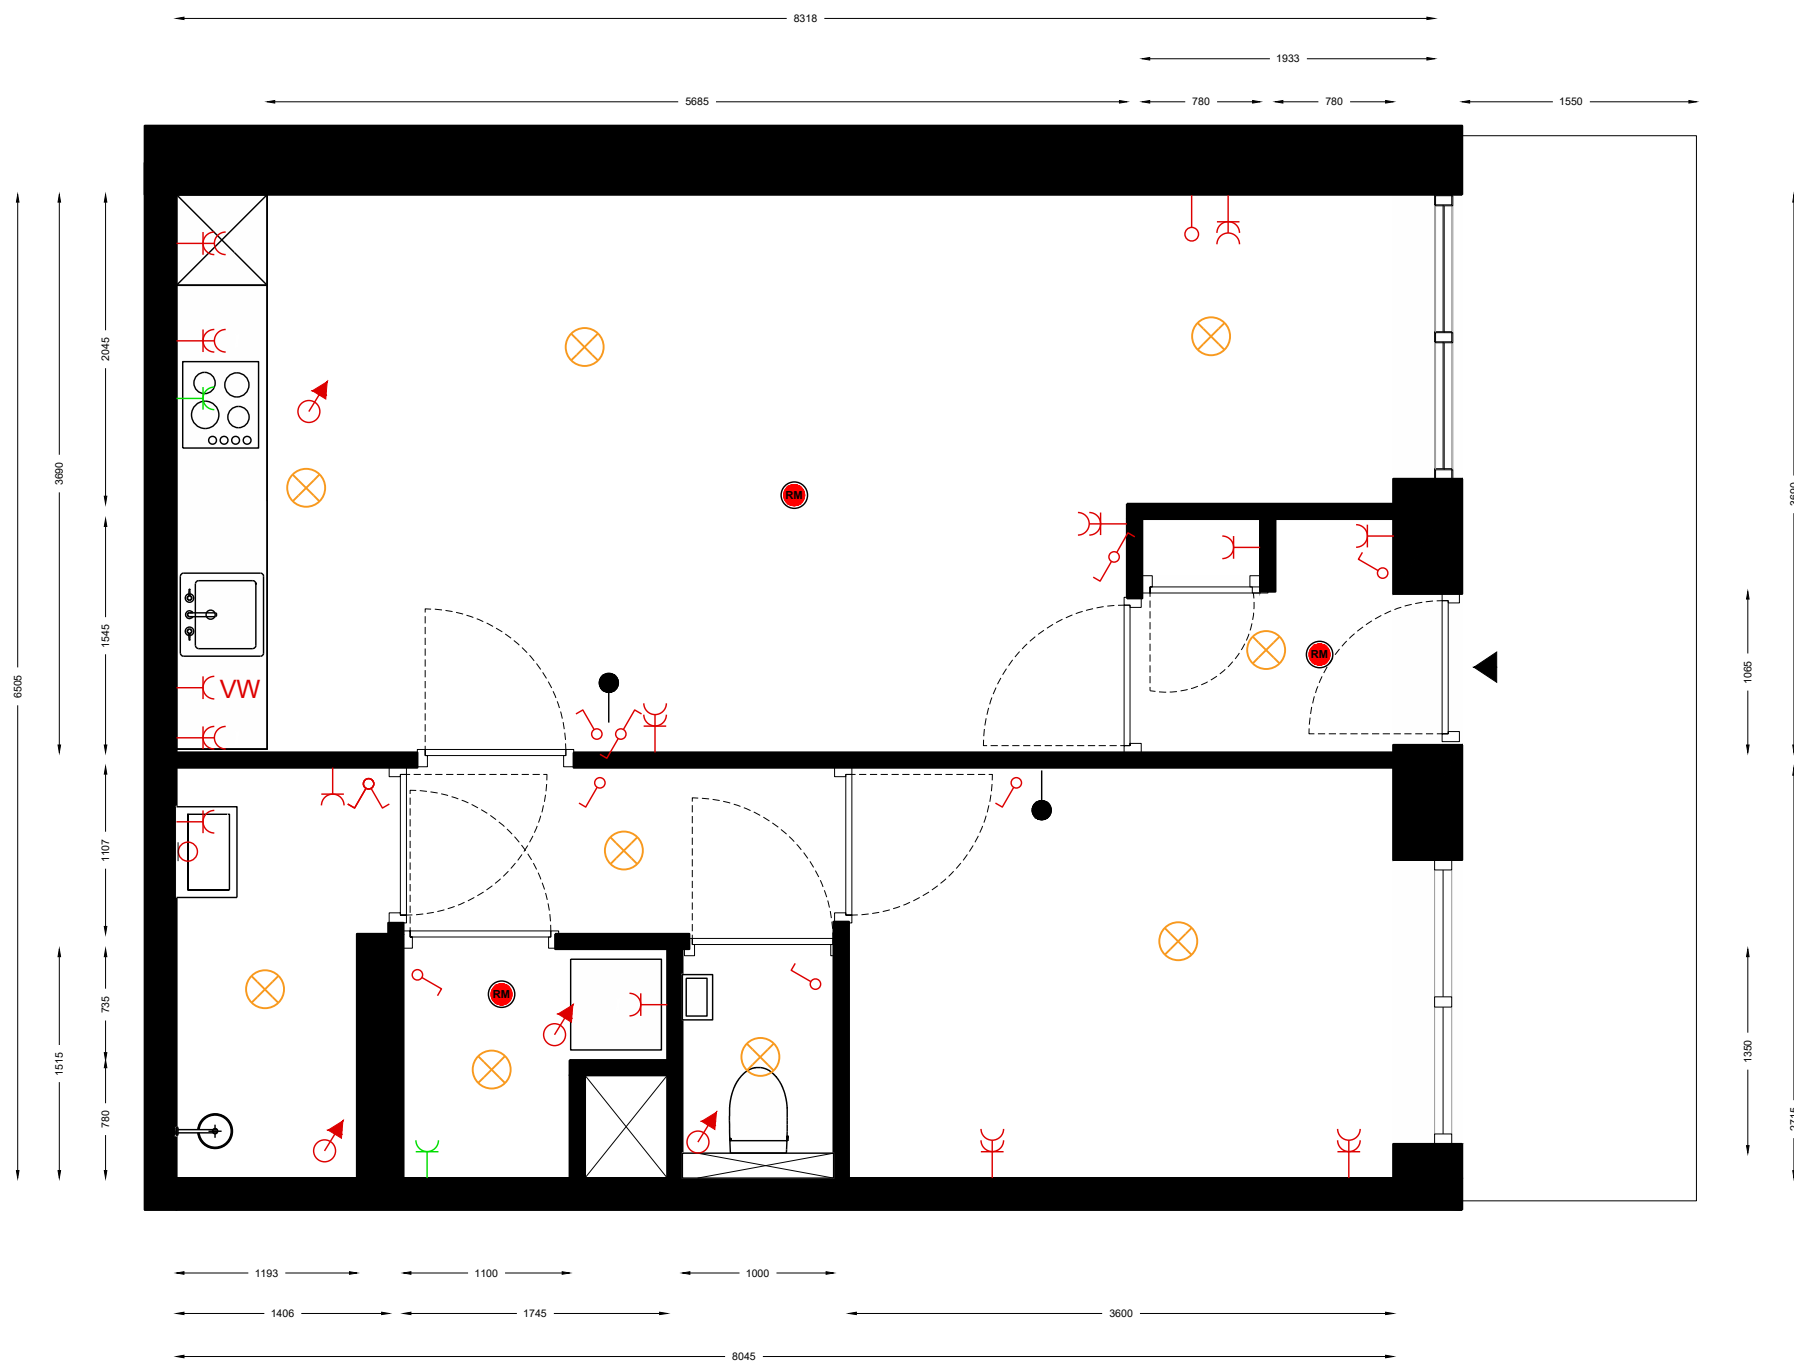




datum **12-05-2026**
 wijziging
 getekend **AM GB**
 gecontr. **JJ VR**

schaal **1:50**
 formaat **A3**
 tekeningnummer **DO21**



renvooi

elektra

-  wandcontactdoos - enkel - aarde - 300+vl
-  wandcontactdoos - dubbel - aarde - 300+vl
-  perilex/inductie - 600+vl
-  schakelaar - 1100+vl
-  wisselschakelaar - 1100+vl
-  rookmelder - plafond
-  thermostaat - 1100+vl
-  lichtpunt in plafond
-  wand lichtpunt - 1800+vl

renvooi

ventilatie

-  afvoer

Let op:

- Keuken is ter indicatie
- Pand is niet ingemeten
- Maten in het werk controleren

0 1 2 3 4 5 meter

opdrachtgever **Werf 078 B.V.**
 project Herontwikkeling Westeind, Papendrecht
 huisnummer **35B**
 fase **Definitief**
 onderwerp **Elektra- en ventilatie installatie**

DEN DEKKER
 PROJECTMANAGEMENT
 UW BOUWPARTNER
 projectnummer **200.38**

datum **12-05-2026**
 wijziging
 getekend **AM GB**
 gecontr. **VR**

schaal **1:50**
 formaat **A3**
 tekeningnummer **DO91**