

- Let op:
- Keuken is ter indicatie
 - Pand is niet ingemeten
 - Maten in het werk controleren


0 1 2 3 4 5 meter

opdrachtgever	Werf 078 B.V.	datum	12-05-2026	schaal	1:50
project	Herontwikkeling Westeind, Papendrecht	wijziging		formaat	A3
huisnummer	35C	getekend	AM GB	tekeningnummer	DO21
fase	Definitief	gecontr.	JJ VR		
onderwerp	Plattegrond				

DEN
UW BOUWPARTNER
projectnummer
200.38





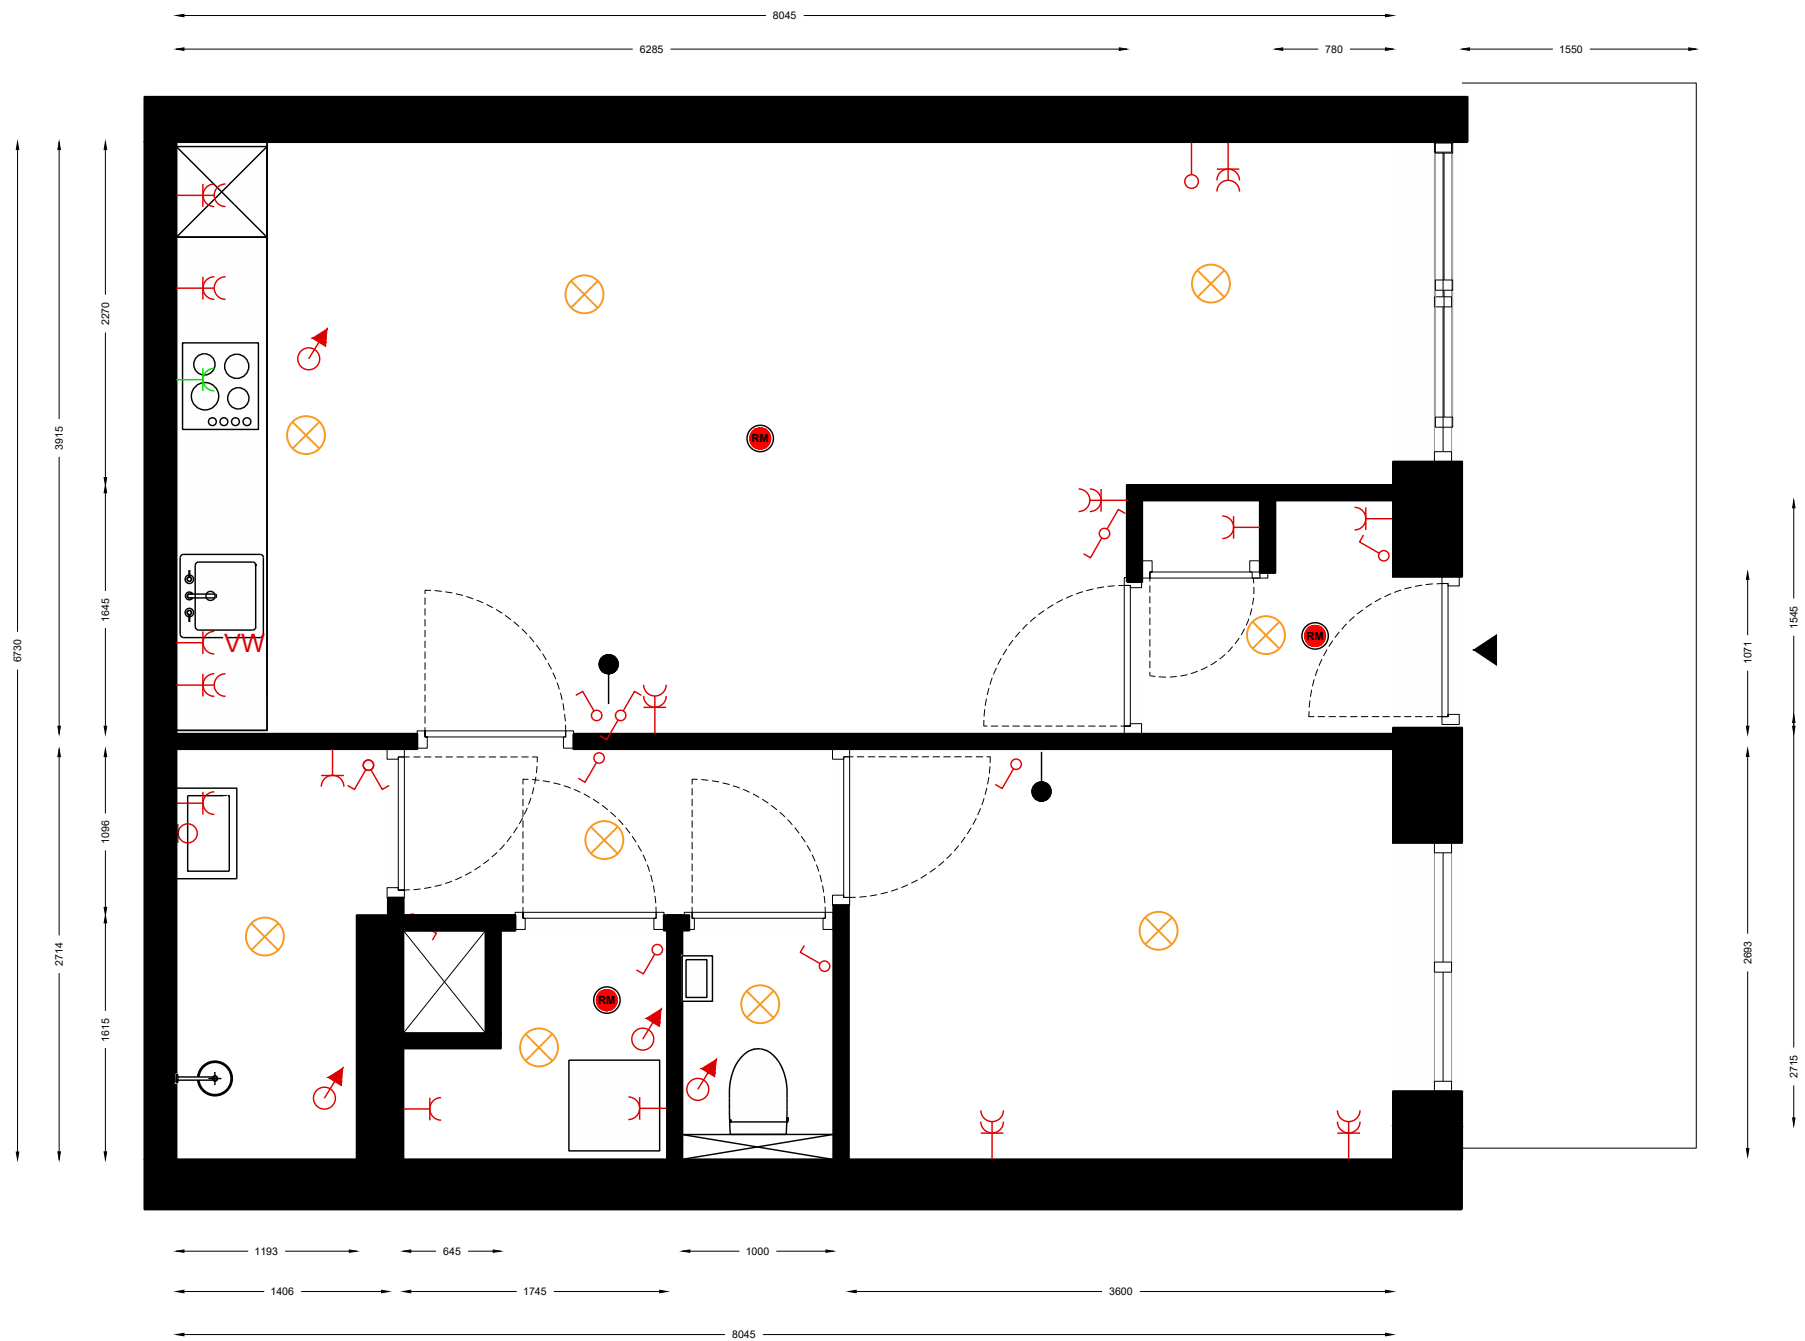




PROJECTMANAGEMENT
DEKKER

Prinses Alexialaan 70
2496 XA Den Haag
T. 015 - 31 00 190
F. 015 - 31 00 260



renvooi

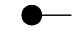elektra

-  wandcontactdoos - enkel - aarde - 300+vl
-  wandcontactdoos - dubbel - aarde - 300+vl
-  perilex/inductie - 600+vl
-  schakelaar - 1100+vl
-  wisselschakelaar - 1100+vl
-  rookmelder - plafond
-  thermostaat - 1100+vl
-  lichtpunt in plafond
-  wand lichtpunt - 1800+vl

renvooi

ventilatie

-  afvoer

Let op:

- Keuken is ter indicatie
- Pand is niet ingemeten
- Maten in het werk controleren



opdrachtgever **Werf 078 B.V.**
 project Herontwikkeling Westeind, Papendrecht
 huisnummer **35C**
 fase **Definitief**
 onderwerp **Elektra- en ventilatie installatie**

DEN DEKKER PROJECTMANAGEMENT
 UW BOUWPARTNER
 projectnummer **200.38**
 datum **12-05-2026**
 wijziging
 getekend **AM GB**
 gecontr. **VR**
 schaal **1:50**
 formaat **A3**
 tekeningnummer **DO91**