




- Let op:
- Keuken is ter indicatie
  - Pand is niet ingemeten
  - Maten in het werk controleren

0 1 2 3 4 5 meter





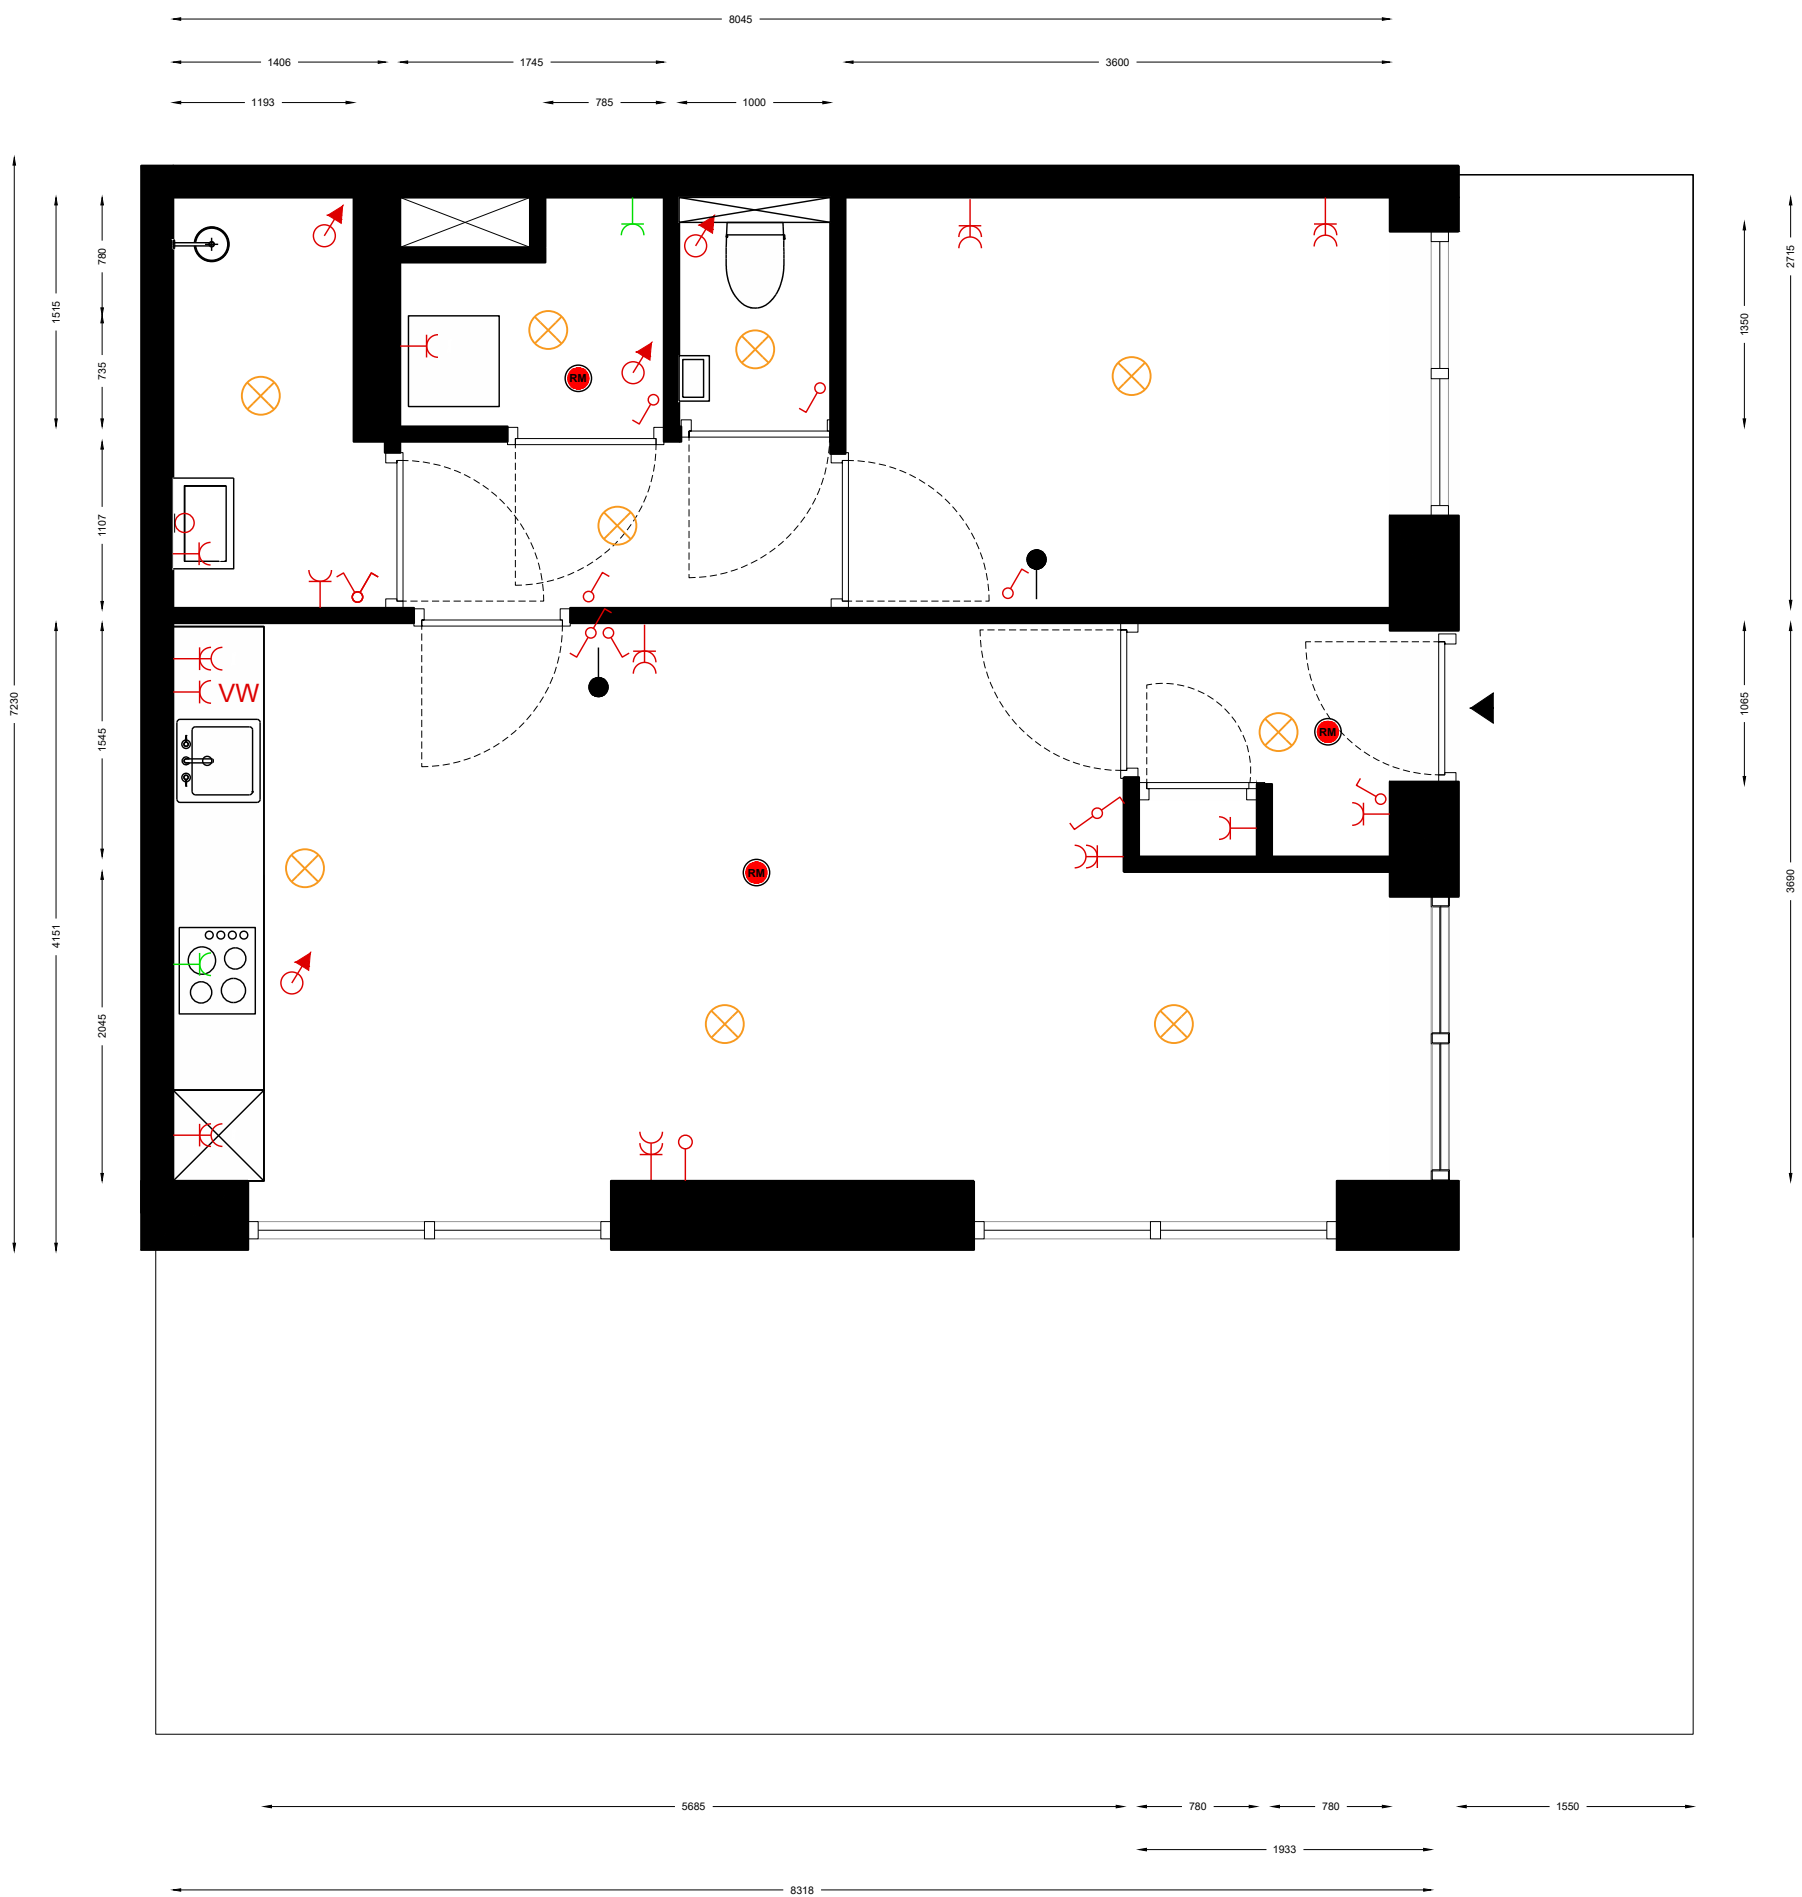



opdrachtgever	Werf 078 B.V.
project	Herontwikkeling Westeind, Papendrecht
huisnummer	35E
fase	Definitief
onderwerp	Plattegrond
datum	12-05-2026
wijziging	
getekend	AM GB
gecontr.	JJ VR
schaal	1:50
formaat	A3
tekeningnummer	DO21

**DEN DEKKER**  
 PROJECTMANAGEMENT  
 UW BOUWPARTNER  
 projectnummer 200.38  
 Prinses Alexialaan 70  
 2496 XA Den Haag  
 T. 015 - 31 00 190  
 F. 015 - 31 00 260



**renvooi**

elektra

-  wandcontactdoos - enkel - aarde - 300+vl
-  wandcontactdoos - dubbel - aarde - 300+vl
-  perilex/inductie - 600+vl
-  schakelaar - 1100+vl
-  wisselschakelaar - 1100+vl
-  rookmelder - plafond
-  thermostaat - 1100+vl
-  lichtpunt in plafond
-  wand lichtpunt - 1800+vl

**renvooi**

ventilatie

-  afvoer

Let op:

- Keuken is ter indicatie
- Pand is niet ingemeten
- Maten in het werk controleren



opdrachtgever **Werf 078 B.V.**  
 project Herontwikkeling Westeind, Papendrecht  
 huisnummer **35E**  
 fase **Definitief**  
 onderwerp **Elektra- en ventilatie installatie**

**DEN DEKKER**  
 PROJECTMANAGEMENT  
 L&W BOUWPARTNER  
 projectnummer **200.38**

Prinses Alexialaan 70  
 2496 XA Den Haag  
 T. 015 - 31 00 190  
 F. 015 - 31 00 260

datum **12-05-2026**  
 wijziging  
 getekend **AM GB**  
 gecontr. **VR**

schaal **1:50**  
 formaat **A3**  
 tekeningnummer **DO91**