



- Let op:
- Keuken is ter indicatie
 - Pand is niet ingemeten
 - Maten in het werk controleren

0 1 2 3 4 5 meter


opdrachtgever **Werf 078 B.V.**
 project Herontwikkeling Westeind, Papendrecht
 huisnummer **39B**
 fase **Definitief**
 onderwerp **Plattegrond**

DEN DEKKER
 PROJECTMANAGEMENT
 UW BOUWPARTNER
 projectnummer **200.38**

datum **12-05-2026**
 wijziging
 getekend **AM GB**
 gecontr. **JJ VR**

schaal **1:50**
 formaat **A3**
 tekeningnummer **DO21**

© Den Dekker Projectmanagement B.V.

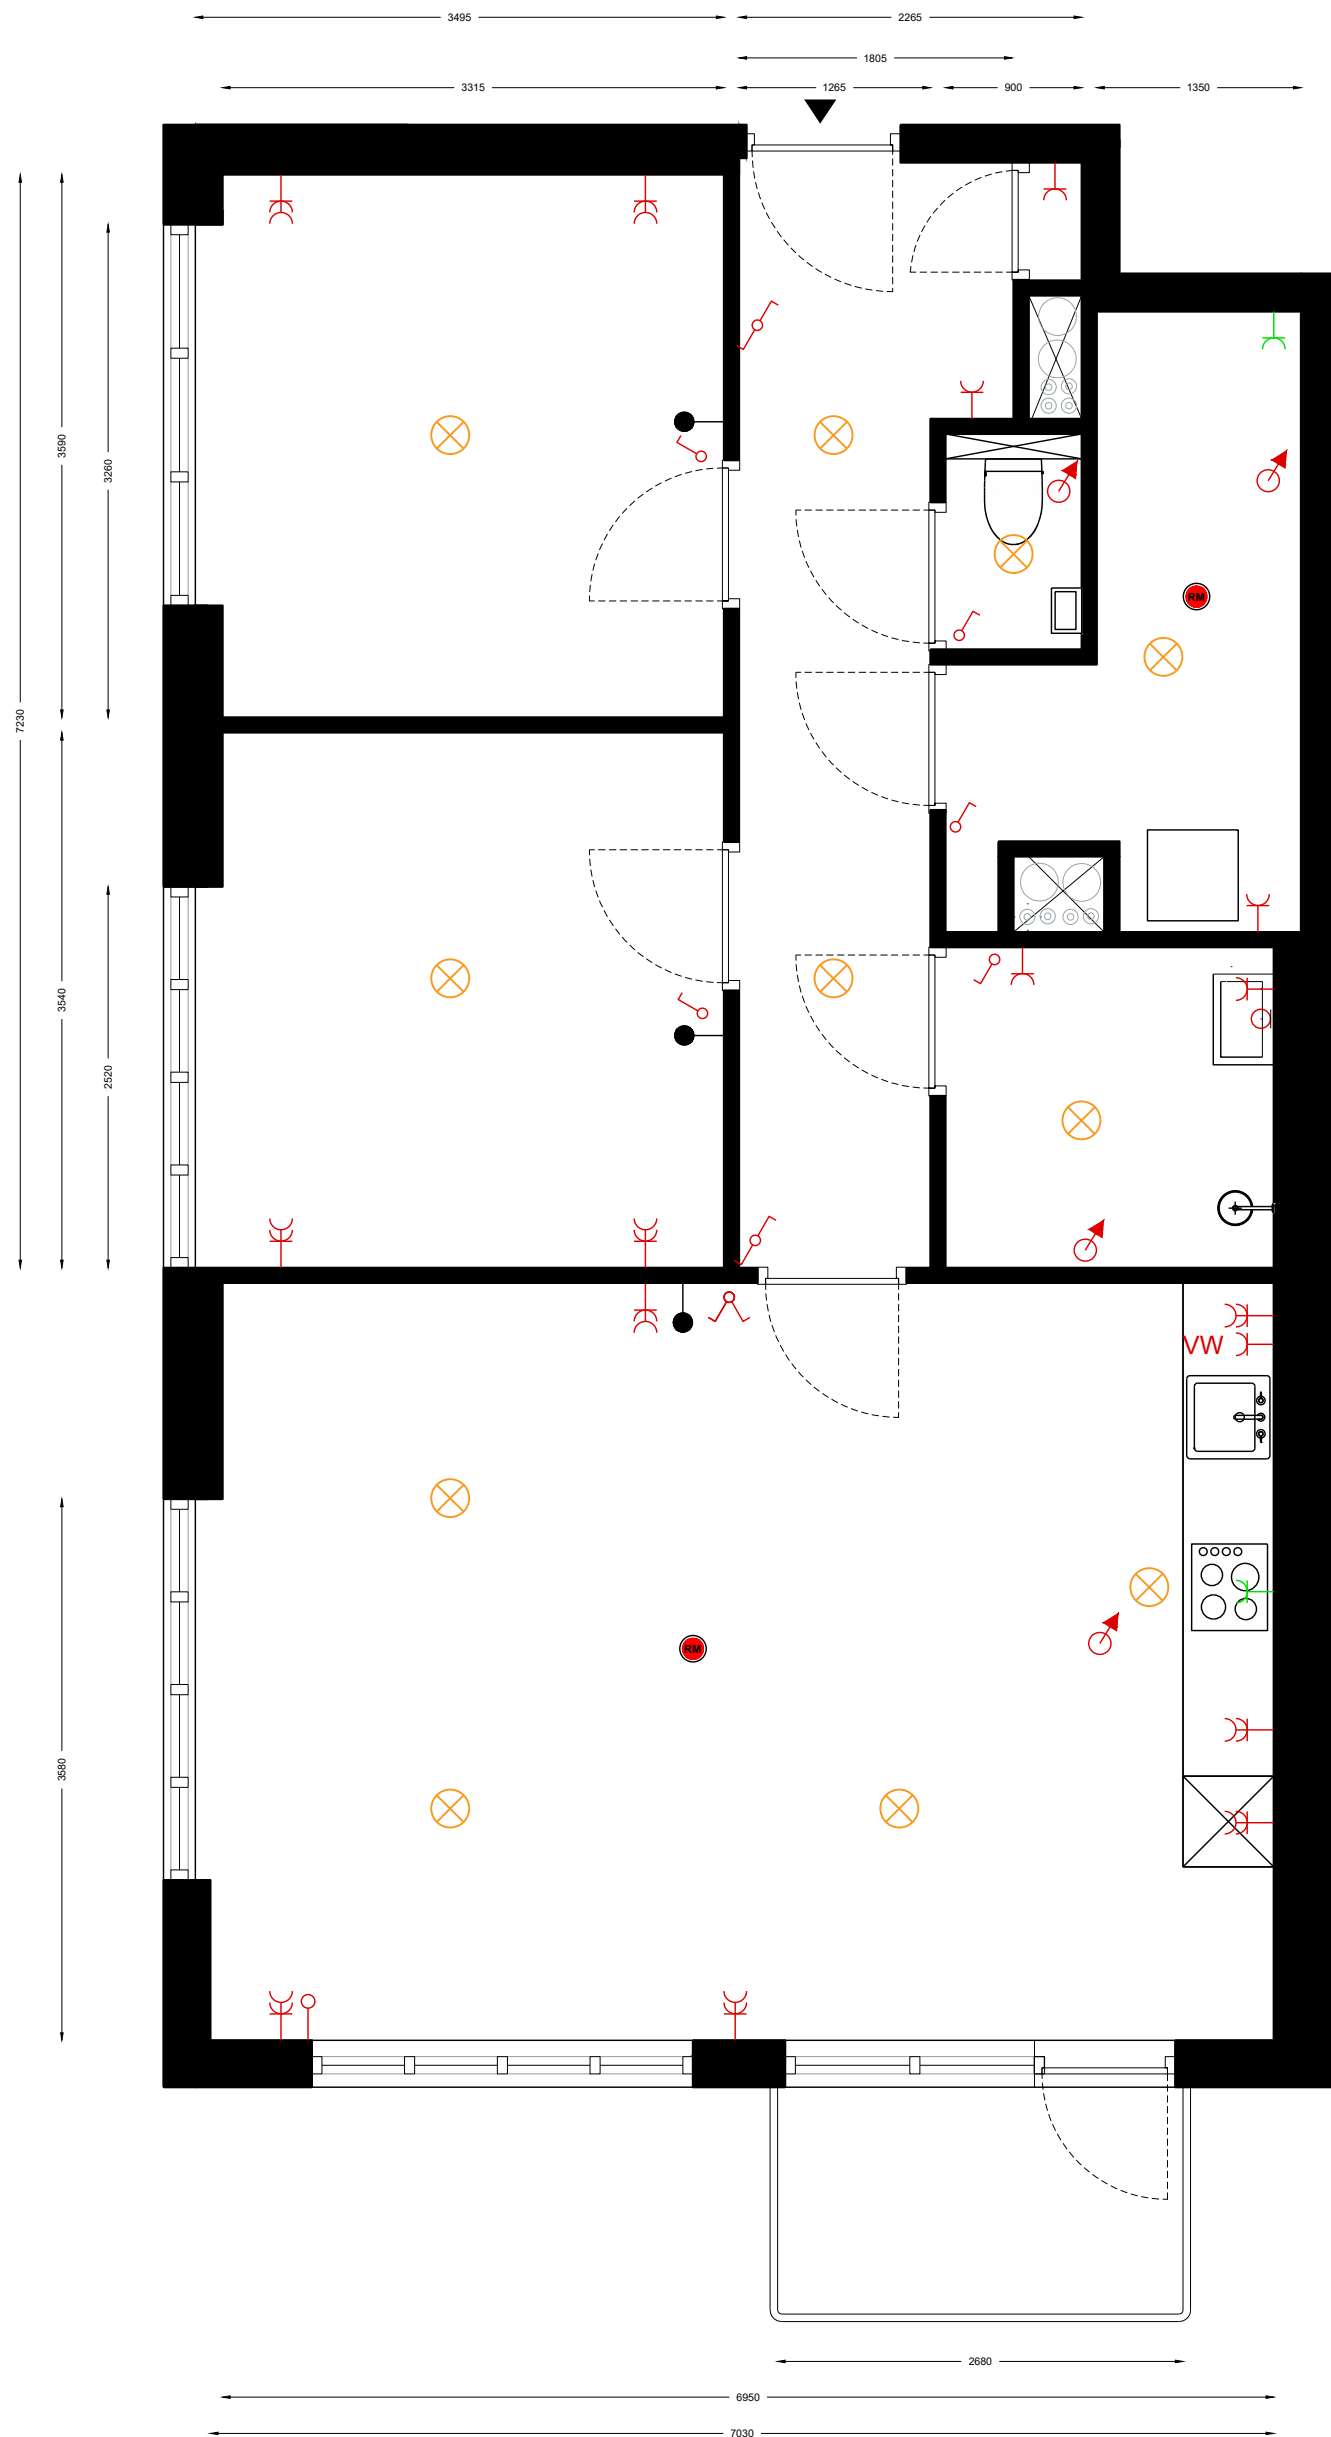

renvooi elektra	
	wandcontactdoos - enkel - aarde - 300+vl
	wandcontactdoos - dubbel - aarde - 300+vl
	perilex/inductie - 600+vl
	schakelaar - 1100+vl
	wisselschakelaar - 1100+vl
	rookmelder - plafond
	thermostaat - 1100+vl
	lichtpunt in plafond
	wand lichtpunt - 1800+vl

renvooi ventilatie	
	afvoer

Let op:

- Keuken is ter indicatie
- Pand is niet ingemeten
- Maten in het werk controleren



opdrachtgever	Werf 078 B.V.
project	Herontwikkeling Westeind, Papendrecht
huisnummer	39B
fase	Definitief
onderwerp	Elektra- en ventilatie installatie

DEN DEKKER	PROJECTMANAGEMENT	datum	12-05-2026	schaal	1:50
	UW BOUWPARTNER	Prinses Alexialaan 70	wijziging	formaat	A3
projectnummer	2496 XA Den Haag	getekend	AM GB	tekeningnummer	DO91
200.38	T. 015 - 31 00 190	gecontr.	VR		
	F. 015 - 31 00 260				