

Verdieping hoger ,
toegankelijk via trappenhuis

- Let op:
- Keuken is ter indicatie
 - Pand is niet ingemeten
 - Maten in het werk controleren


0 1 2 3 4 5 meter

opdrachtgever Werf 078 B.V.
project Herontwikkeling Westeind, Papendrecht
huisnummer 39C
fase Definitief
onderwerp Plattegrond

DEN DEKKER PROJECTMANAGEMENT
LJW BOUWPARTNER
projectnummer 200.38
Prinses Alexialaan 70
2496 XA Den Haag
T. 015 - 31 00 190
F. 015 - 31 00 260


datum 12-05-2026
wijziging
getekend AM GB
gecontr. JJ VR

schaal 1:50
formaat A3
tekeningnummer DO21

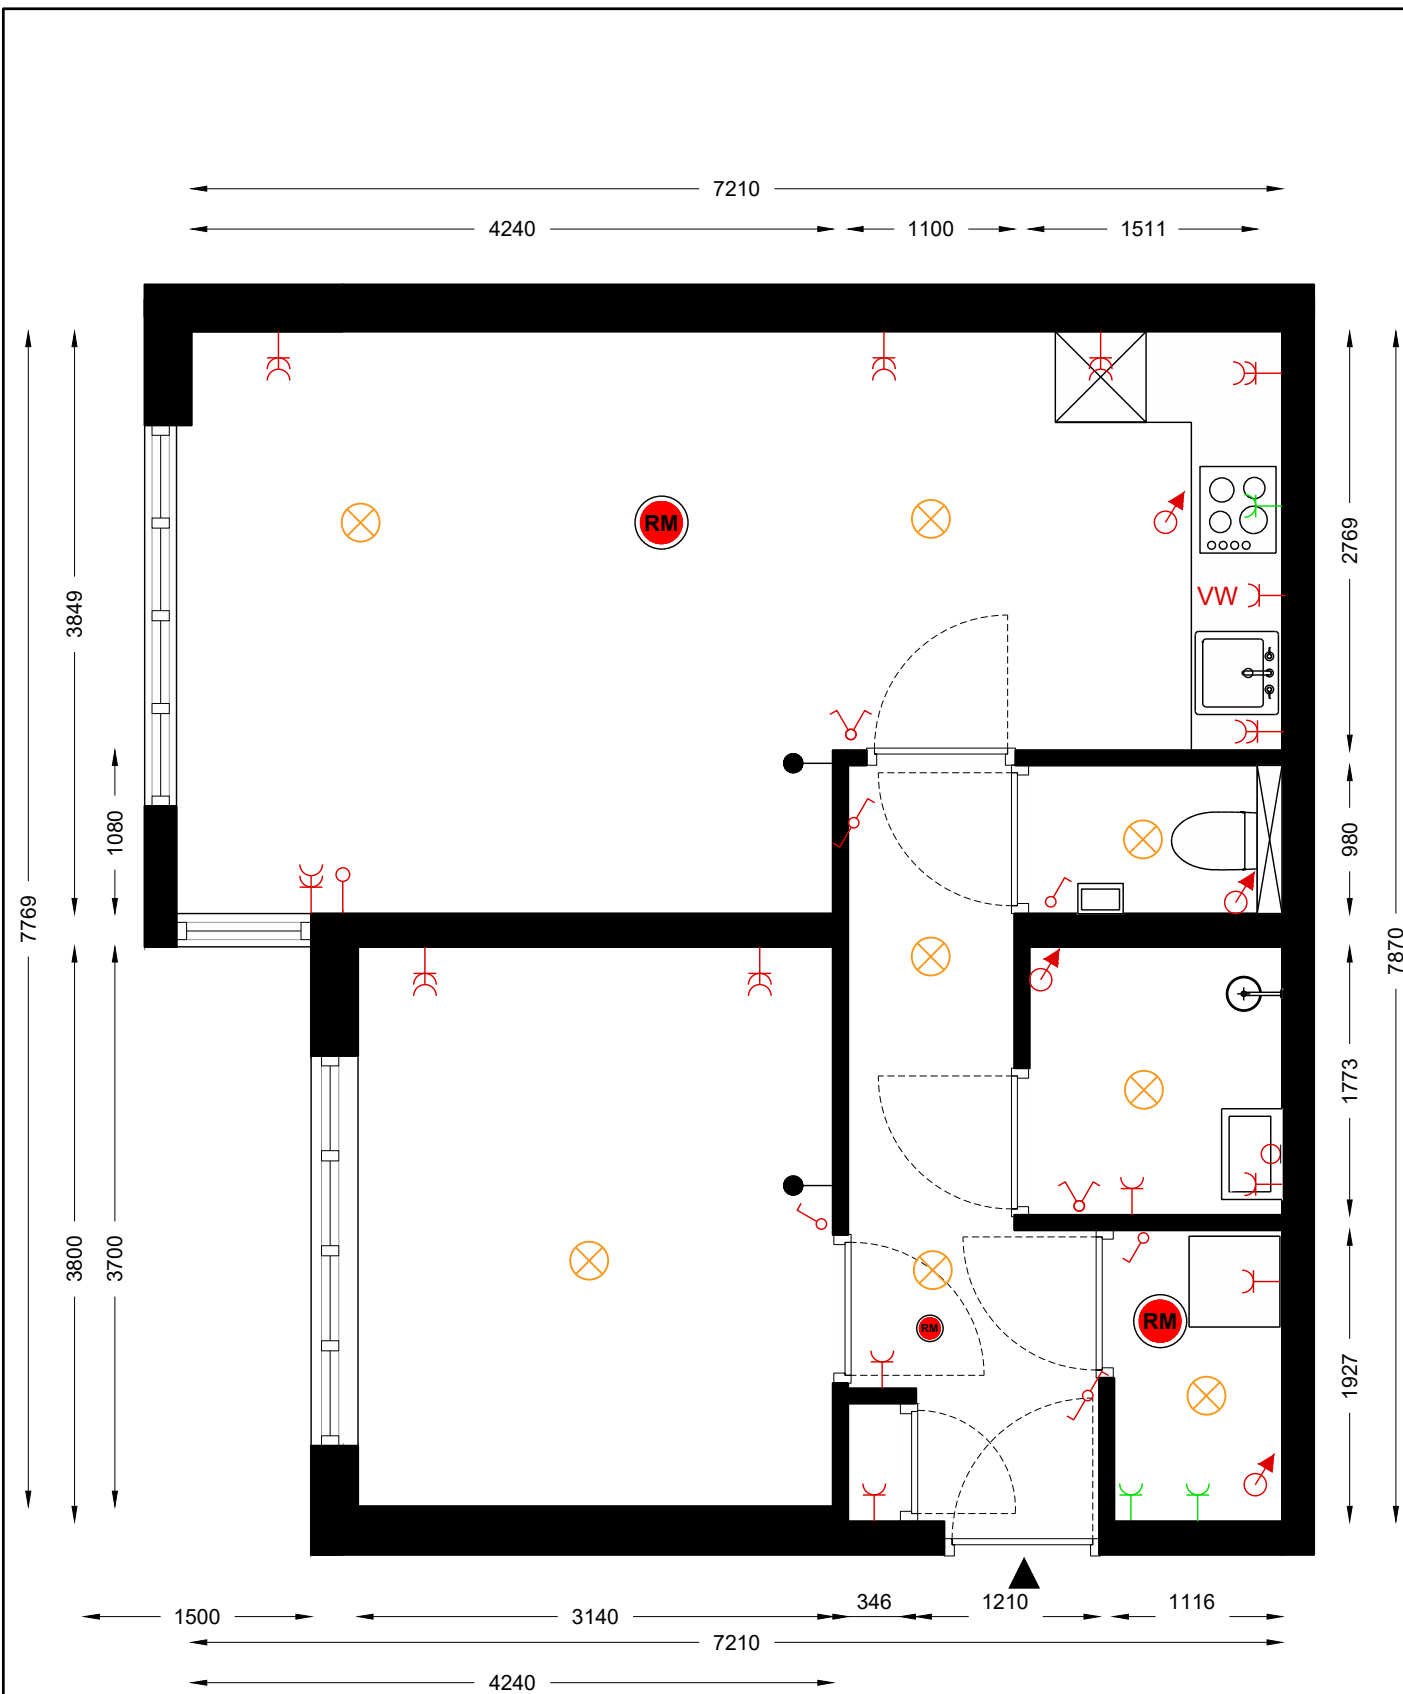

renvooi elektra	
	wandcontactdoos - enkel - aarde - 300+vl
	wandcontactdoos - dubbel - aarde - 300+vl
	perilex/inductie - 600+vl
	schakelaar - 1100+vl
	wisselschakelaar - 1100+vl
	rookmelder - plafond
	thermostaat - 1100+vl
	lichtpunt in plafond
	wand lichtpunt - 1800+vl

renvooi ventilatie	
	afvoer

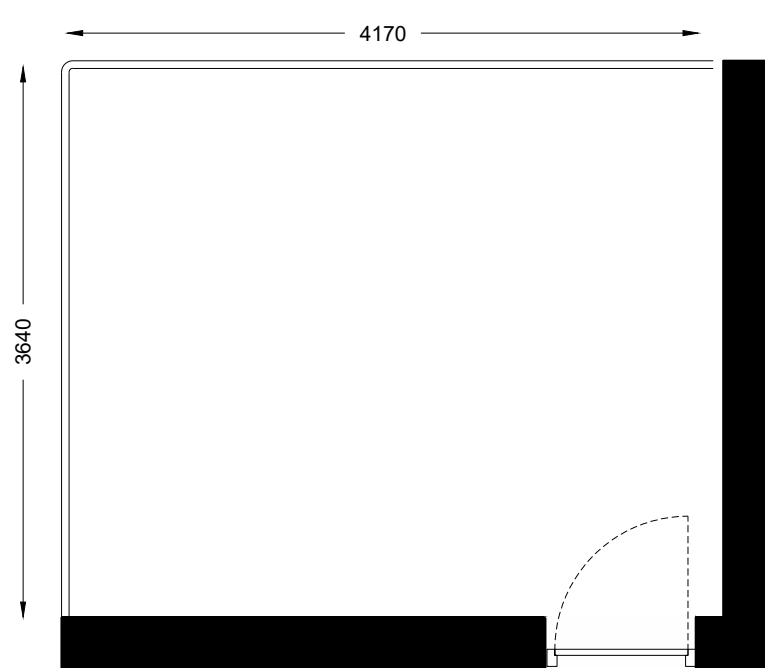

Let op:
 - Keuken is ter indicatie
 - Pand is niet ingemeten
 - Maten in het werk controleren



opdrachtgever	Werf 078 B.V.
project	Herontwikkeling Westeind, Papendrecht
huisnummer	39C
fase	Definitief
onderwerp	Elektra- en ventilatie installatie

DEN	DEKKER	PROJECTMANAGEMENT	datum	12-05-2026	schaal	1:50
LJW BOUWPARTNER	Prinses Alexialaan 70		wijziging		formaat	A3
projectnummer	2496 XA Den Haag		getekend	AM GB	tekeningnummer	DO91
200.38	T. 015 - 31 00 190		gecontr.	VR		
	F. 015 - 31 00 260					