

- Let op:
- Keuken is ter indicatie
  - Pand is niet ingemeten
  - Maten in het werk controleren


0 1 2 3 4 5 meter

opdrachtgever	Werf 078 B.V.	datum	12-05-2026	schaal	1:50
project	Herontwikkeling Westeind, Papendrecht	wijziging		formaat	A3
huisnummer	39D	getekend	AM GB	tekeningnummer	DO21
fase	Definitief	gecontr.	JJ VR		
onderwerp	Plattegrond				

**DEN DEKKER**  
 UW BOUWPARTNER  
 projectnummer 200.38





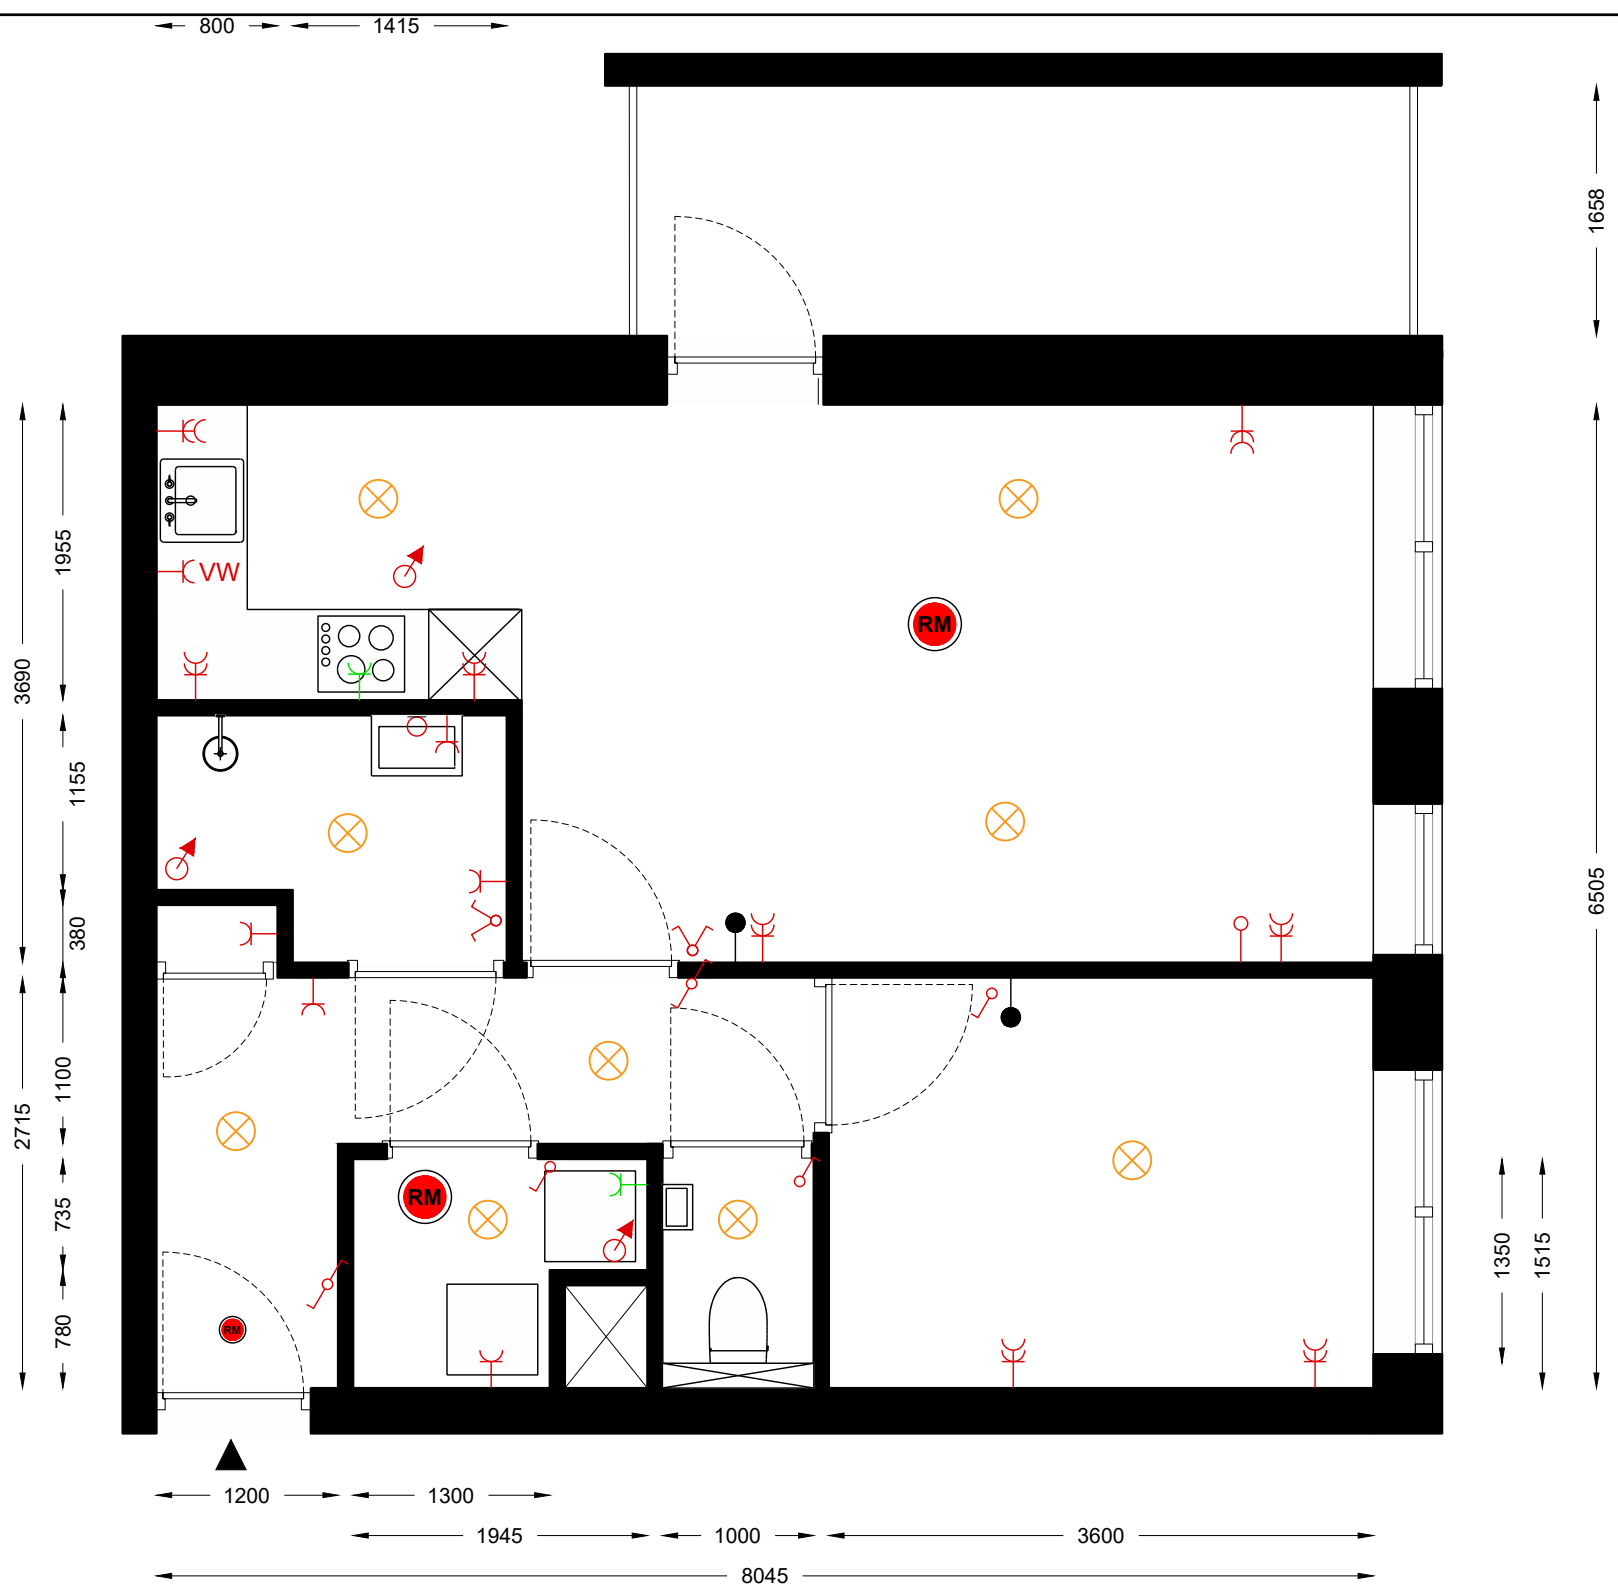




Prinses Alexialaan 70  
 2496 XA Den Haag  
 T. 015 - 31 00 190  
 F. 015 - 31 00 260

PROJECTMANAGEMENT  
 Prinses Alexialaan 70  
 2496 XA Den Haag  
 T. 015 - 31 00 190  
 F. 015 - 31 00 260




**renvooi**

elektra

-  wandcontactdoos - enkel - aarde - 300+vl
-  wandcontactdoos - dubbel - aarde - 300+vl
-  perilex/inductie - 600+vl
-  schakelaar - 1100+vl
-  wisselschakelaar - 1100+vl
-  rookmelder - plafond
-  thermostaat - 1100+vl
-  lichtpunt in plafond
-  wand lichtpunt - 1800+vl

**renvooi**

ventilatie

-  afvoer

Let op:

- Keuken is ter indicatie
- Pand is niet ingemeten
- Maten in het werk controleren



opdrachtgever Werf 078 B.V.  
 project Herontwikkeling Westeind, Papendrecht  
 huisnummer 39D  
 fase Definitief  
 onderwerp Elektra- en ventilatie installatie

**DEN DEKKER**  
 PROJECTMANAGEMENT  
 Prinses Alexialaan 70  
 2496 XA Den Haag  
 T. 015 - 31 00 190  
 F. 015 - 31 00 260

datum 12-05-2026  
 wijziging  
 getekend AM GB  
 gecontr. VR

schaal 1:50  
 formaat A3  
 tekeningnummer DO91