



- Let op:
- Keuken is ter indicatie
 - Pand is niet ingemeten
 - Maten in het werk controleren




opdrachtgever Werf 078 B.V.
 project Herontwikkeling Westeind, Papendrecht
 huisnummer 39E
 fase Definitief
 onderwerp Plattegrond

DEN DEKKER
 PROJECTMANAGEMENT
 Prinses Alexialaan 70
 2496 XA Den Haag
 T. 015 - 31 00 190
 F. 015 - 31 00 260


datum 12-05-2026
 wijziging
 getekend GB
 gecontr. VR

schaal 1:50
 formaat A3
 tekeningnummer DO21

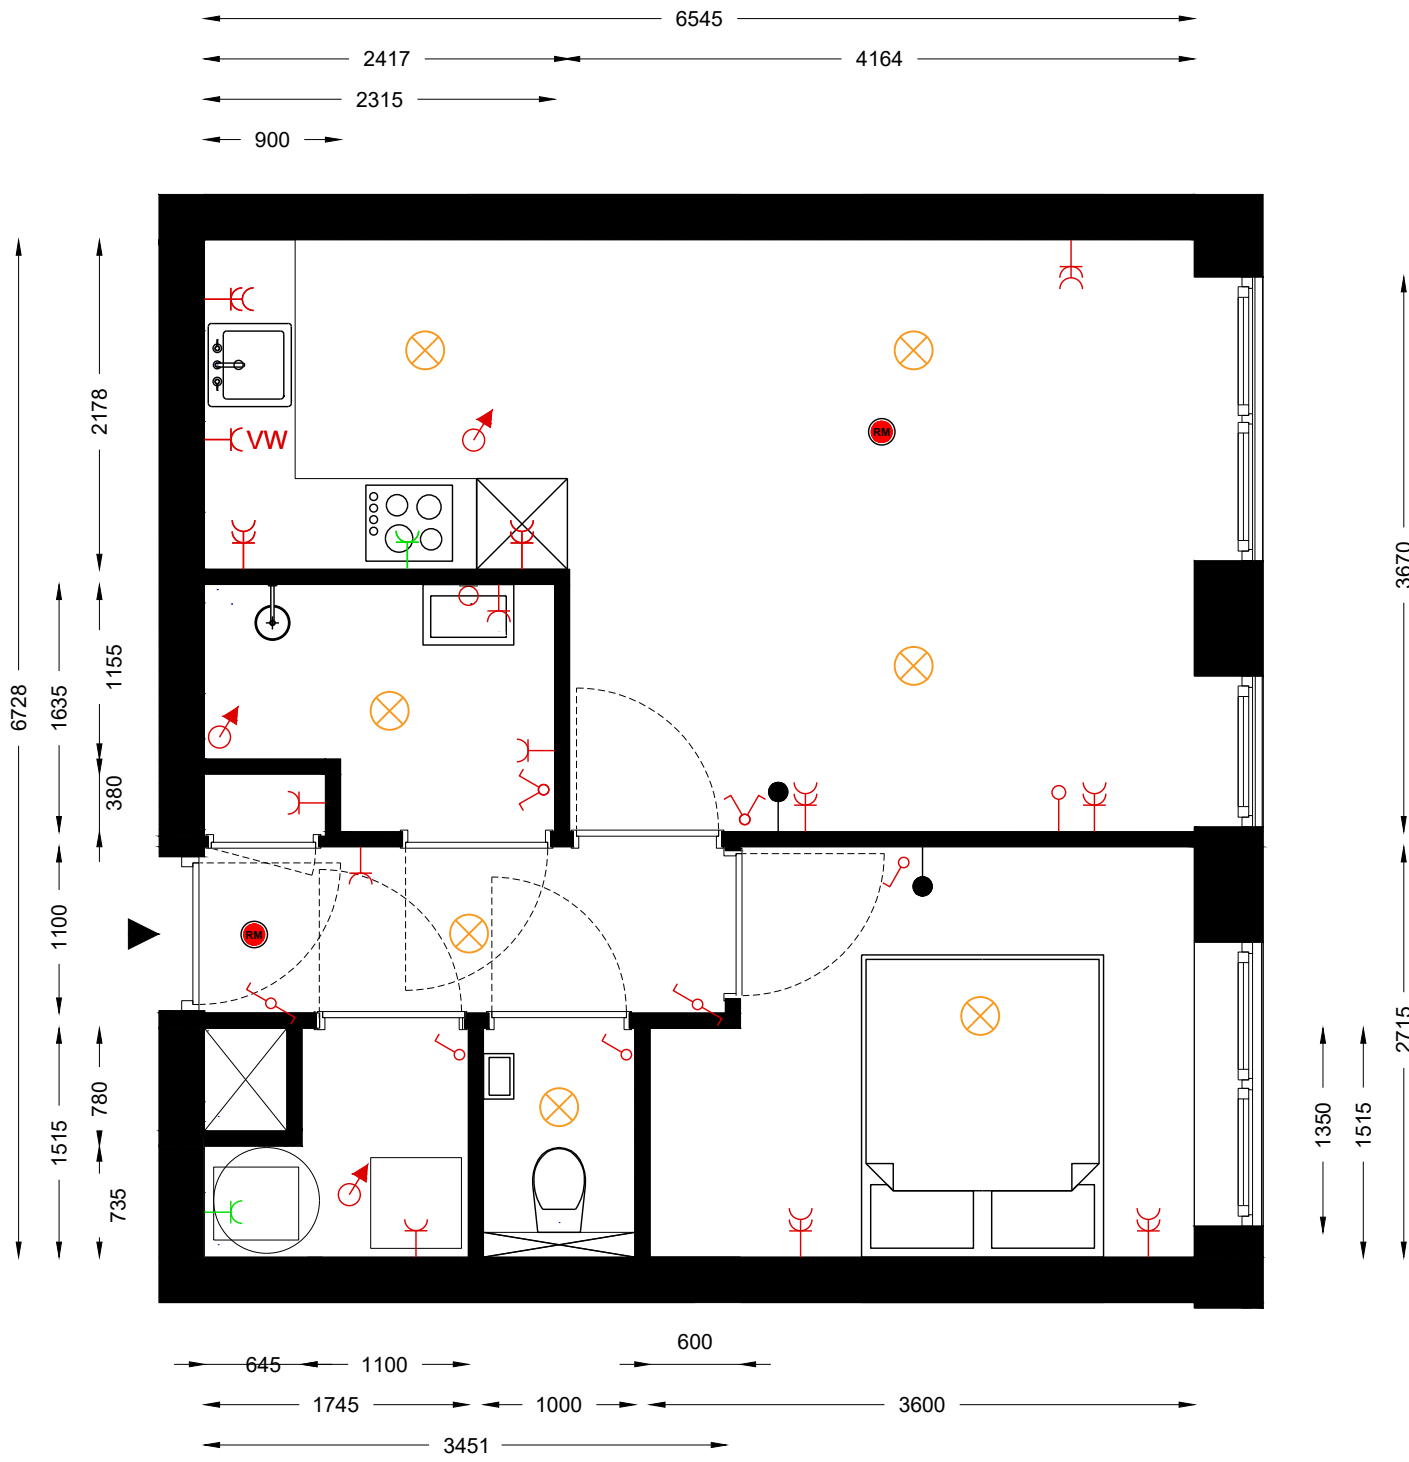

renvooi

elektra

-  wandcontactdoos - enkel - aarde - 300+vl
-  wandcontactdoos - dubbel - aarde - 300+vl
-  perilex/inductie - 600+vl
-  schakelaar - 1100+vl
-  wisselschakelaar - 1100+vl
-  rookmelder - plafond
-  thermostaat - 1100+vl
-  lichtpunt in plafond
-  wand lichtpunt - 1800+vl

renvooi

ventilatie

-  afvoer

Let op:

- Keuken is ter indicatie
- Pand is niet ingemeten
- Maten in het werk controleren



opdrachtgever Werf 078 B.V.
 project Herontwikkeling Westeind, Papendrecht
 huisnummer 39E
 fase Definitief
 onderwerp Elektra- en ventilatie installatie

DEN DEKKER
 PROJECTMANAGEMENT
 datum 12-05-2026
 wijziging
 getekend GB
 gecontr. VR
 schaal 1:50
 formaat A3
 tekeningnummer DO91

LJW BOUWPARTNER
 projectnummer 200.38

Prinses Alexialaan 70
 2496 XA Den Haag
 T. 015 - 31 00 190
 F. 015 - 31 00 260