

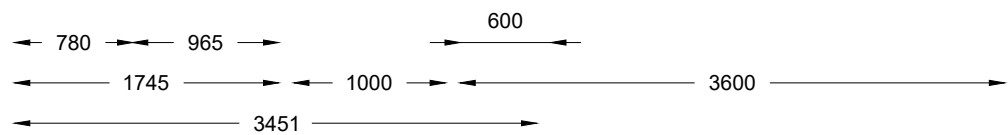
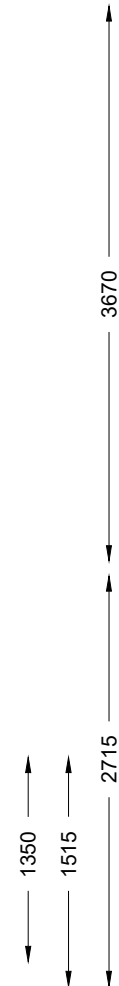
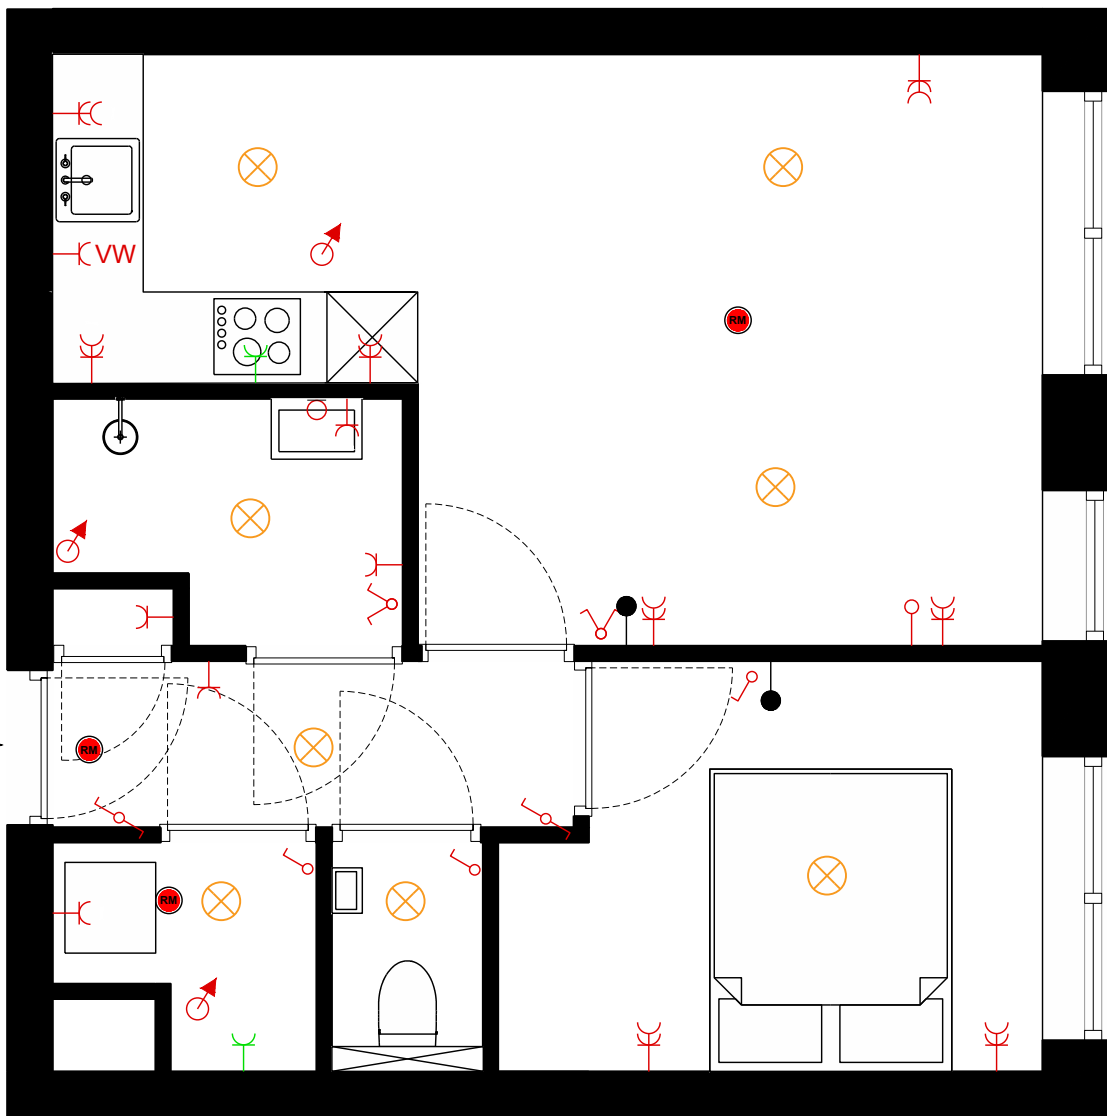


- Let op:
- Keuken is ter indicatie
 - Pand is niet ingemeten
 - Maten in het werk controleren

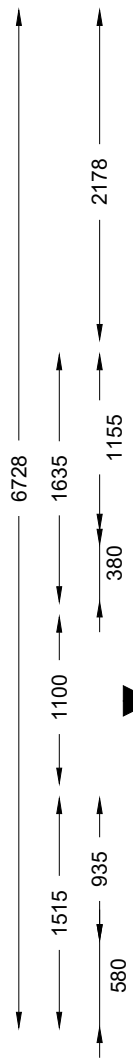

opdrachtgever	Werf 078 B.V.
project	Herontwikkeling Westeind, Papendrecht
huisnummer	39F
fase	Definitief
onderwerp	Plattegrond
datum	12-05-2026
wijziging	
getekend	GB
gecontr.	VR
projectnummer	200.38
schaal	1:50
formaat	A3
tekeningnummer	DO21

DEN DEKKER
 PROJECTMANAGEMENT
 UW BOUWPARTNER
 Prinses Alexialaan 70
 2496 XA Den Haag
 T. 015 - 31 00 190
 F. 015 - 31 00 260

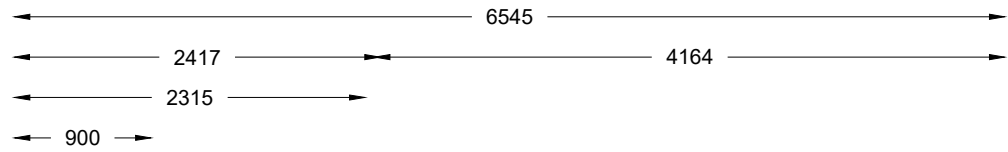

renvooi

elektra

- wandcontactdoos - enkel - aarde - 300+vl
- wandcontactdoos - dubbel - aarde - 300+vl
- perilex/inductie - 600+vl
- schakelaar - 1100+vl
- wisselschakelaar - 1100+vl
- rookmelder - plafond
- thermostaat - 1100+vl
- lichtpunt in plafond
- wand lichtpunt - 1800+vl

renvooi

ventilatie

- afvoer

Let op:

- Keuken is ter indicatie
- Pand is niet ingemeten
- Maten in het werk controleren



opdrachtgever **Werf 078 B.V.**
 project Herontwikkeling Westeind, Papendrecht
 huisnummer **39F**
 fase **Definitief**
 onderwerp Elektra- en ventilatie installatie

DEN DEKKER
 PROJECTMANAGEMENT
 UW BOUWPARTNER
 projectnummer **200.38**

datum 12-05-2026
 wijziging
 getekend GB
 gecontr. VR

schaal 1:50
 formaat A3
 tekeningnummer **DO91**