




- Let op:
- Keuken is ter indicatie
 - Pand is niet ingemeten
 - Maten in het werk controleren



opdrachtgever	Werf 078 B.V.
project	Herontwikkeling Westeind, Papendrecht
huisnummer	39G
fase	Definitief
onderwerp	Plattegrond
datum	12-05-2026
wijziging	
getekend	AM GB
gecontr.	JJ VR
schaal	1:50
formaat	A3
tekeningnummer	DO21

DEN DEKKER
 PROJECTMANAGEMENT
 UW BOUTWARTNER
 projectnummer 200.38
 Prinses Alexialaan 70
 2496 XA Den Haag
 T. 015 - 31 00 190
 F. 015 - 31 00 260

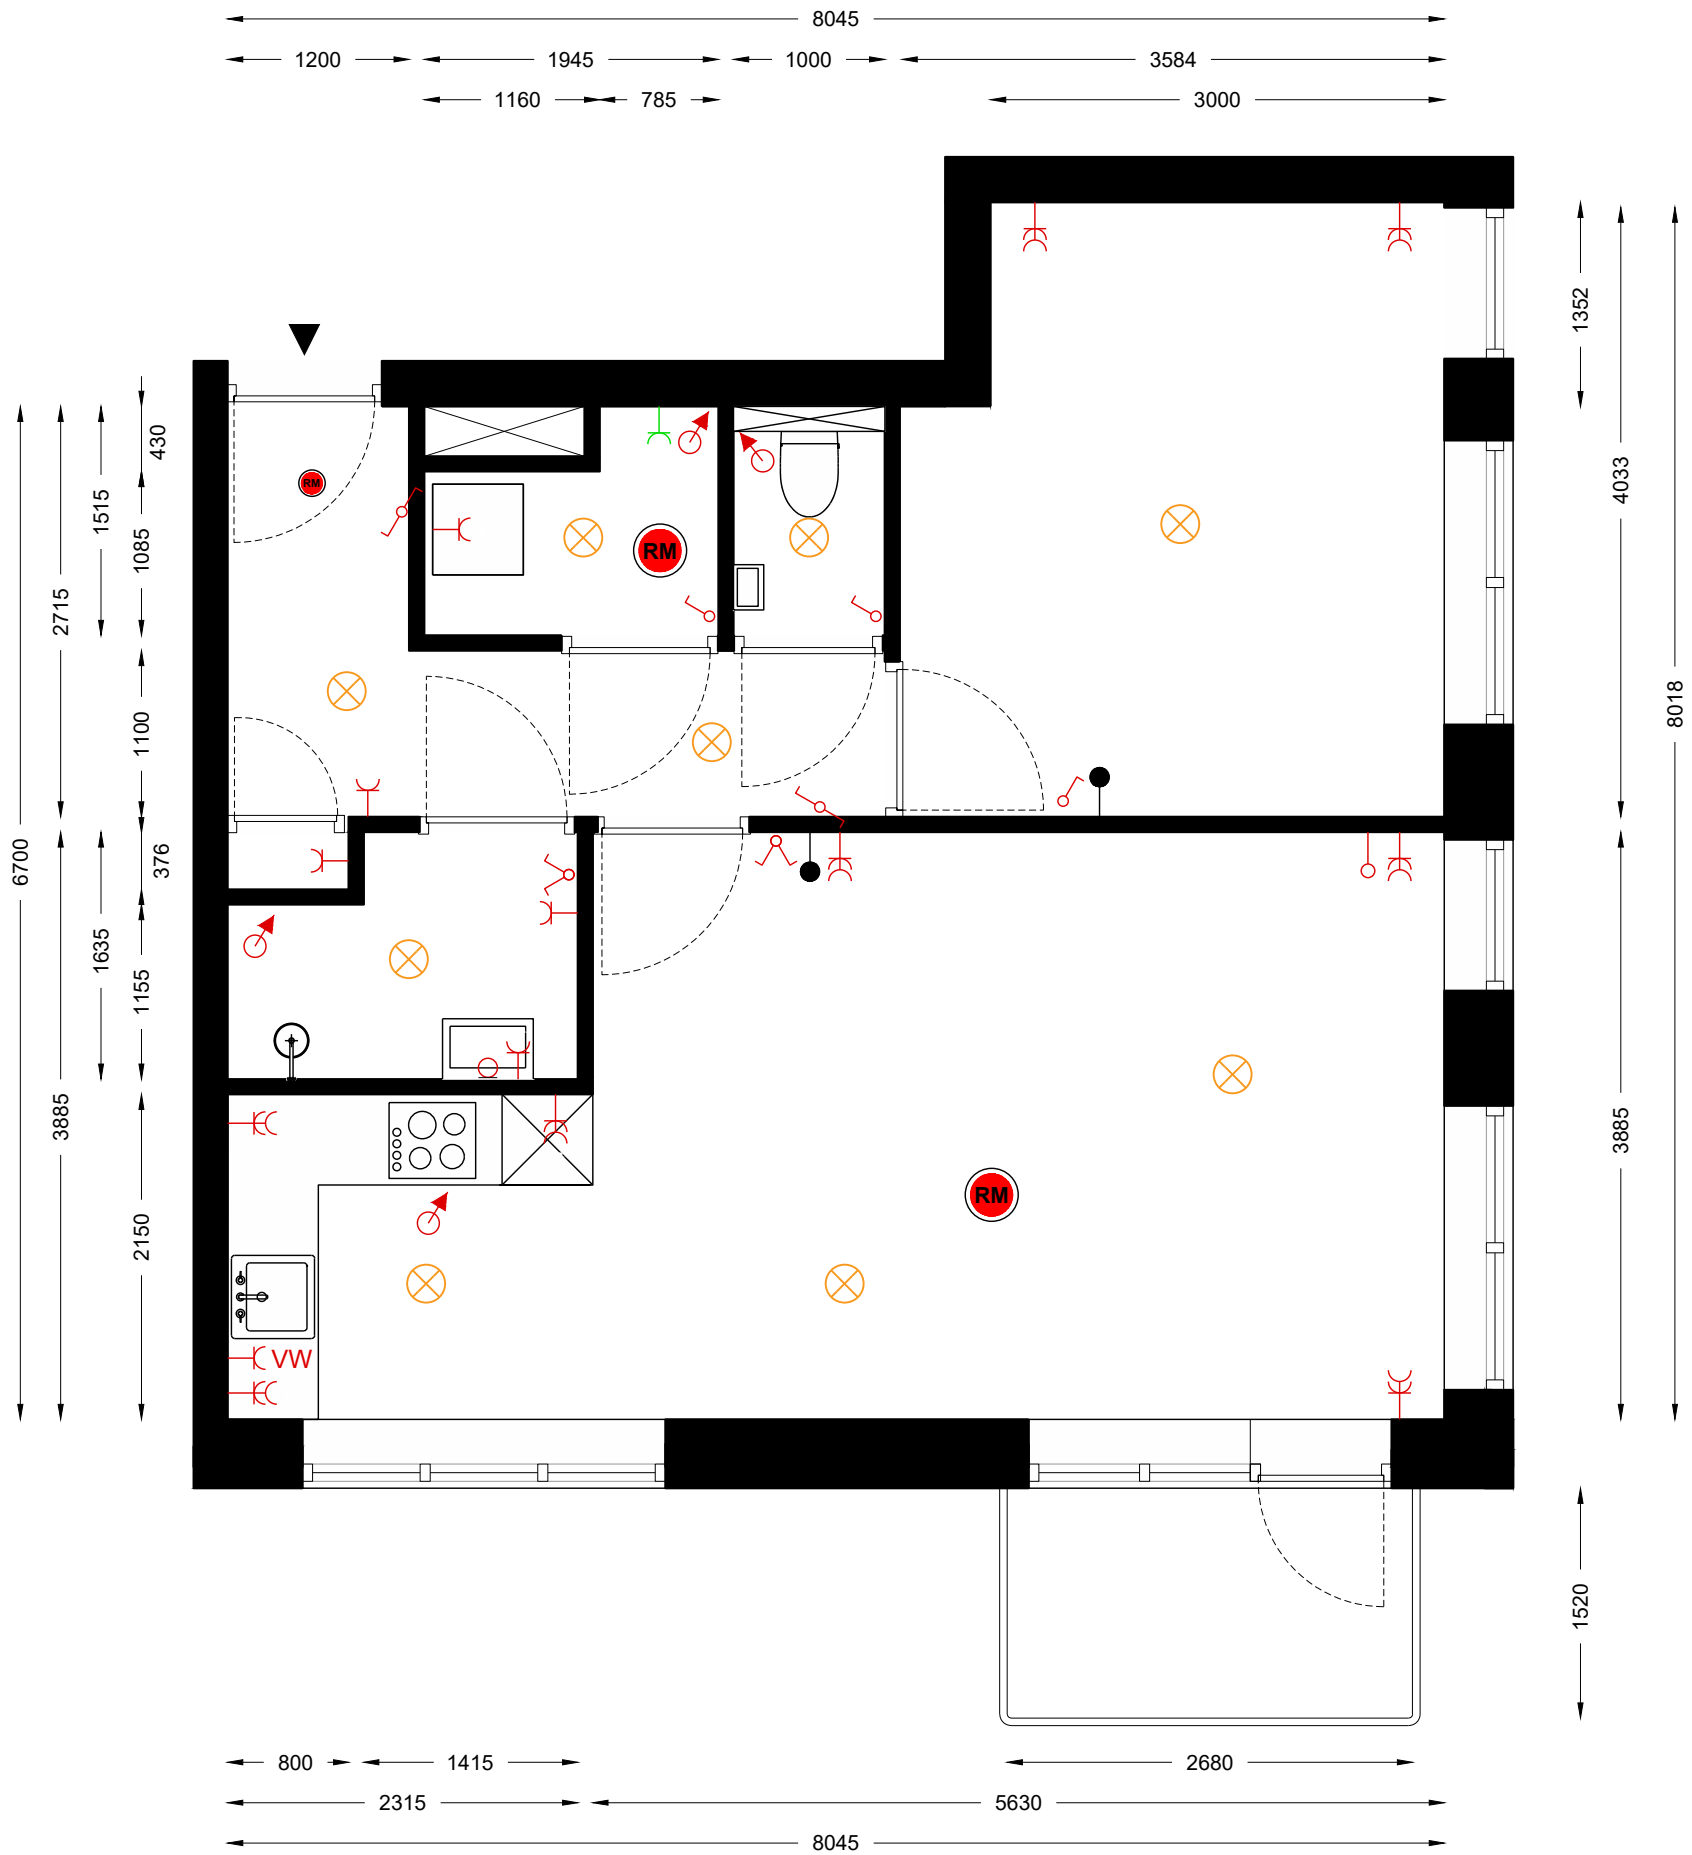


renvooi

elektra

-  wandcontactdoos - enkel - aarde - 300+vl
-  wandcontactdoos - dubbel - aarde - 300+vl
-  perilex/inductie - 600+vl
-  schakelaar - 1100+vl
-  wisselschakelaar - 1100+vl
-  rookmelder - plafond
-  thermostaat - 1100+vl
-  lichtpunt in plafond
-  wand lichtpunt - 1800+vl

renvooi

ventilatie

-  afvoer

Let op:

- Keuken is ter indicatie
- Pand is niet ingemeten
- Maten in het werk controleren



opdrachtgever **Werf 078 B.V.**
 project Herontwikkeling Westeind, Papendrecht
 huisnummer **39G**
 fase **Definitief**
 onderwerp **Elektra- en ventilatie installatie**

DEN DEKKER
 PROJECTMANAGEMENT
 UW BOUWPARTNER
 projectnummer **200.38**

datum **12-05-2026**
 wijziging
 getekend **AM GB**
 gecontr. **VR**

schaal **1:50**
 formaat **A3**
 tekeningnummer **DO91**