


- Let op:
- Keuken is ter indicatie
 - Pand is niet ingemeten
 - Maten in het werk controleren

0 1 2 3 4 5 meter

opdrachtgever	Werf 078 B.V.	datum	12-05-2026	schaal	1:50
project	Herontwikkeling Westeind, Papendrecht	wijziging		formaat	A3
huisnummer	41A	getekend	AM GB	tekeningnummer	DO21
fase	Definitief	gecontr.	JJ VR		
onderwerp	Plattegrond				

DEN DEKKER
 PROJECTMANAGEMENT
 UW BOUWPARTNER
 projectnummer
 200.38

Prinses Alexialaan 70
 2496 XA Den Haag
 T. 015 - 31 00 190
 F. 015 - 31 00 260

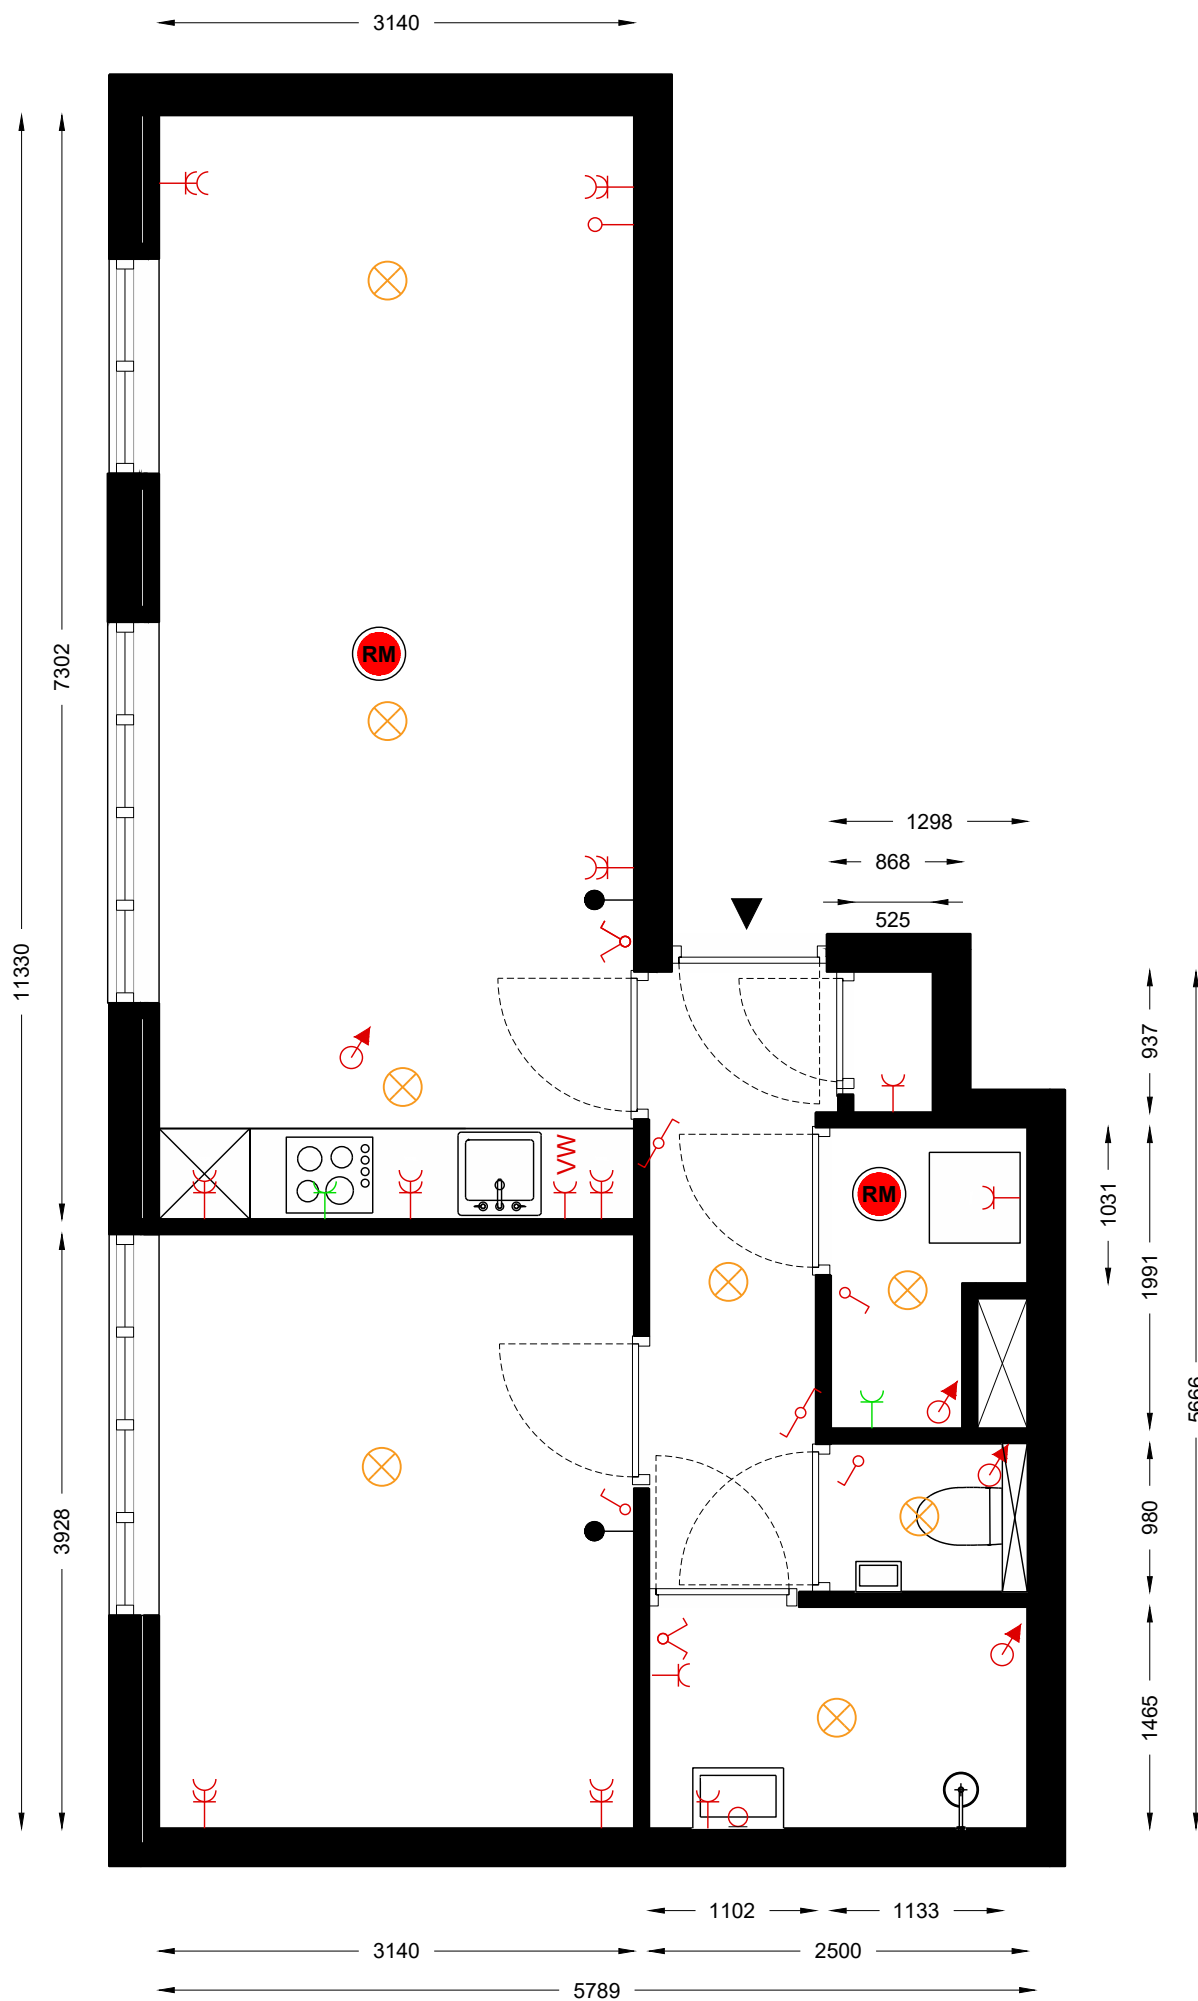

renvooi

elektra

- wandcontactdoos - enkel - aarde - 300+vl
- wandcontactdoos - dubbel - aarde - 300+vl
- perilex/inductie - 600+vl
- schakelaar - 1100+vl
- wisselschakelaar - 1100+vl
- rookmelder - plafond
- thermostaat - 1100+vl
- lichtpunt in plafond
- wand lichtpunt - 1800+vl

renvooi

ventilatie

- afvoer

- Let op:
- Keuken is ter indicatie
 - Pand is niet ingemeten
 - Maten in het werk controleren



opdrachtgever Werf 078 B.V.
 project Herontwikkeling Westeind, Papendrecht
 huisnummer 41A
 fase Definitief
 onderwerp Elektra- en ventilatie installatie

DEN DEKKER PROJECTMANAGEMENT
 Prinses Alexialaan 70
 2496 XA Den Haag
 T. 015 - 31 00 190
 F. 015 - 31 00 260
 projectnummer 200.38
 datum 12-05-2026
 wijziging
 getekend AM GB
 gecontr. VR
 schaal 1:50
 formaat A3
 tekeningnummer DO21