

- Let op:
- Keuken is ter indicatie
 - Pand is niet ingemeten
 - Maten in het werk controleren




opdrachtgever **Werf 078 B.V.**
 project **Herontwikkeling Westeind, Papendrecht**
 huisnummer **41B**
 fase **Definitief**
 onderwerp **Plattegrond**

DEN DEKKER
 PROJECTMANAGEMENT
 UW BOUWPARTNER
 projectnummer **200.38**



datum **12-05-2026**
 wijziging
 getekend **AM GB**
 gecontr. **JJ VR**

schaal **1:50**
 formaat **A3**
 tekeningnummer **DO21**

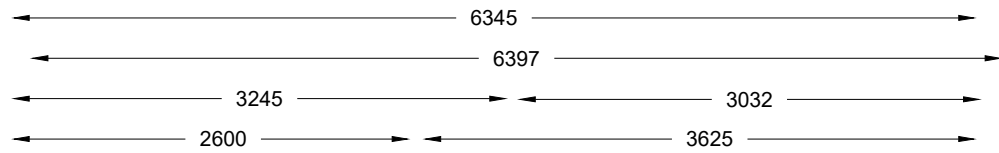

renvooi		elektra
	wandcontactdoos - enkel - aarde -300+vl	
	wandcontactdoos - dubbel - aarde - 300+vl	
	perilex/inductie - 600+vl	
	schakelaar - 1100+vl	
	wisselschakelaar - 1100+vl	
	rookmelder - plafond	
	thermostaat - 1100+vl	
	lichtpunt in plafond	
	wand lichtpunt - 1800+vl	

renvooi		ventilatie
	afvoer	

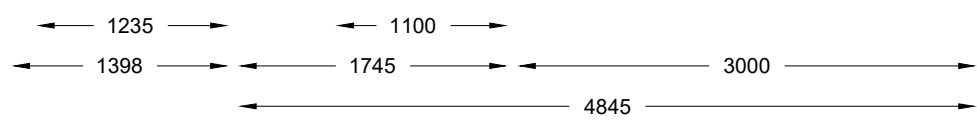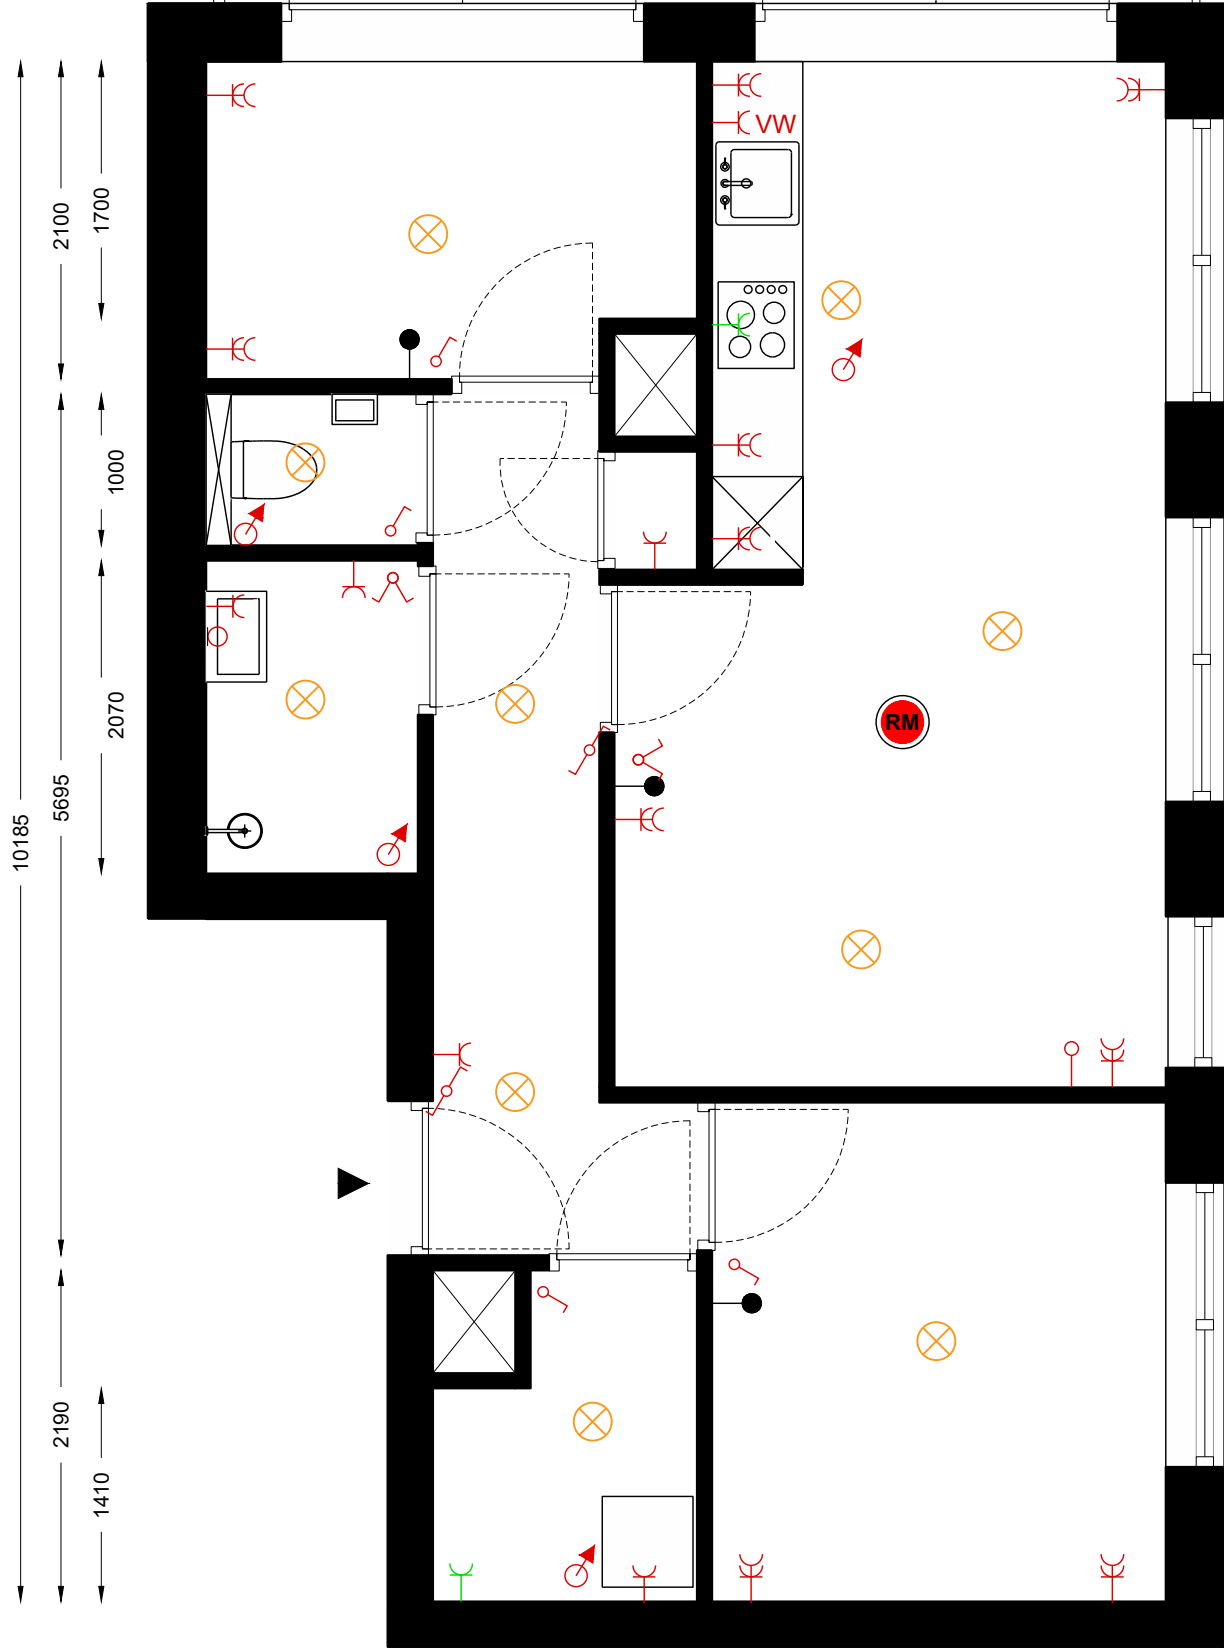

- Let op:
- Keuken is ter indicatie
 - Pand is niet ingemeten
 - Maten in het werk controleren



opdrachtgever **Werf 078 B.V.**
 project Herontwikkeling Westeind, Papendrecht
 huisnummer **41B**
 fase **Definitief**
 onderwerp **Plattegrond;elektra en installatie**

DEN DEKKER PROJECTMANAGEMENT
 UW BOUWPARTNER
 projectnummer **200.38**
 datum **12-05-2026**
 wijziging
 getekend **AM GB**
 gecontr. **VR**
 schaal **1:50**
 formaat **A3**
 tekeningnummer **DO91**