

- Let op:
- Keuken is ter indicatie
 - Pand is niet ingemeten
 - Maten in het werk controleren


0 1 2 3 4 5 meter

opdrachtgever **Werf 078 B.V.**
 project Herontwikkeling Westeind, Papendrecht
 huisnummer **41C**
 fase **Definitief**
 onderwerp **Elektra- en ventilatie installatie**

DEN DEKKER
 PROJECTMANAGEMENT
 UW BOUWPARTNER
 projectnummer **200.38**

Prinses Alexialaan 70
 2496 XA Den Haag
 T. 015 - 31 00 190
 F. 015 - 31 00 260

datum **12-05-2026**
 wijziging
 getekend **AM GB**
 gecontr. **JJ VR**
 schaal **1:50**
 formaat **A3**
 tekeningnummer **DO21**

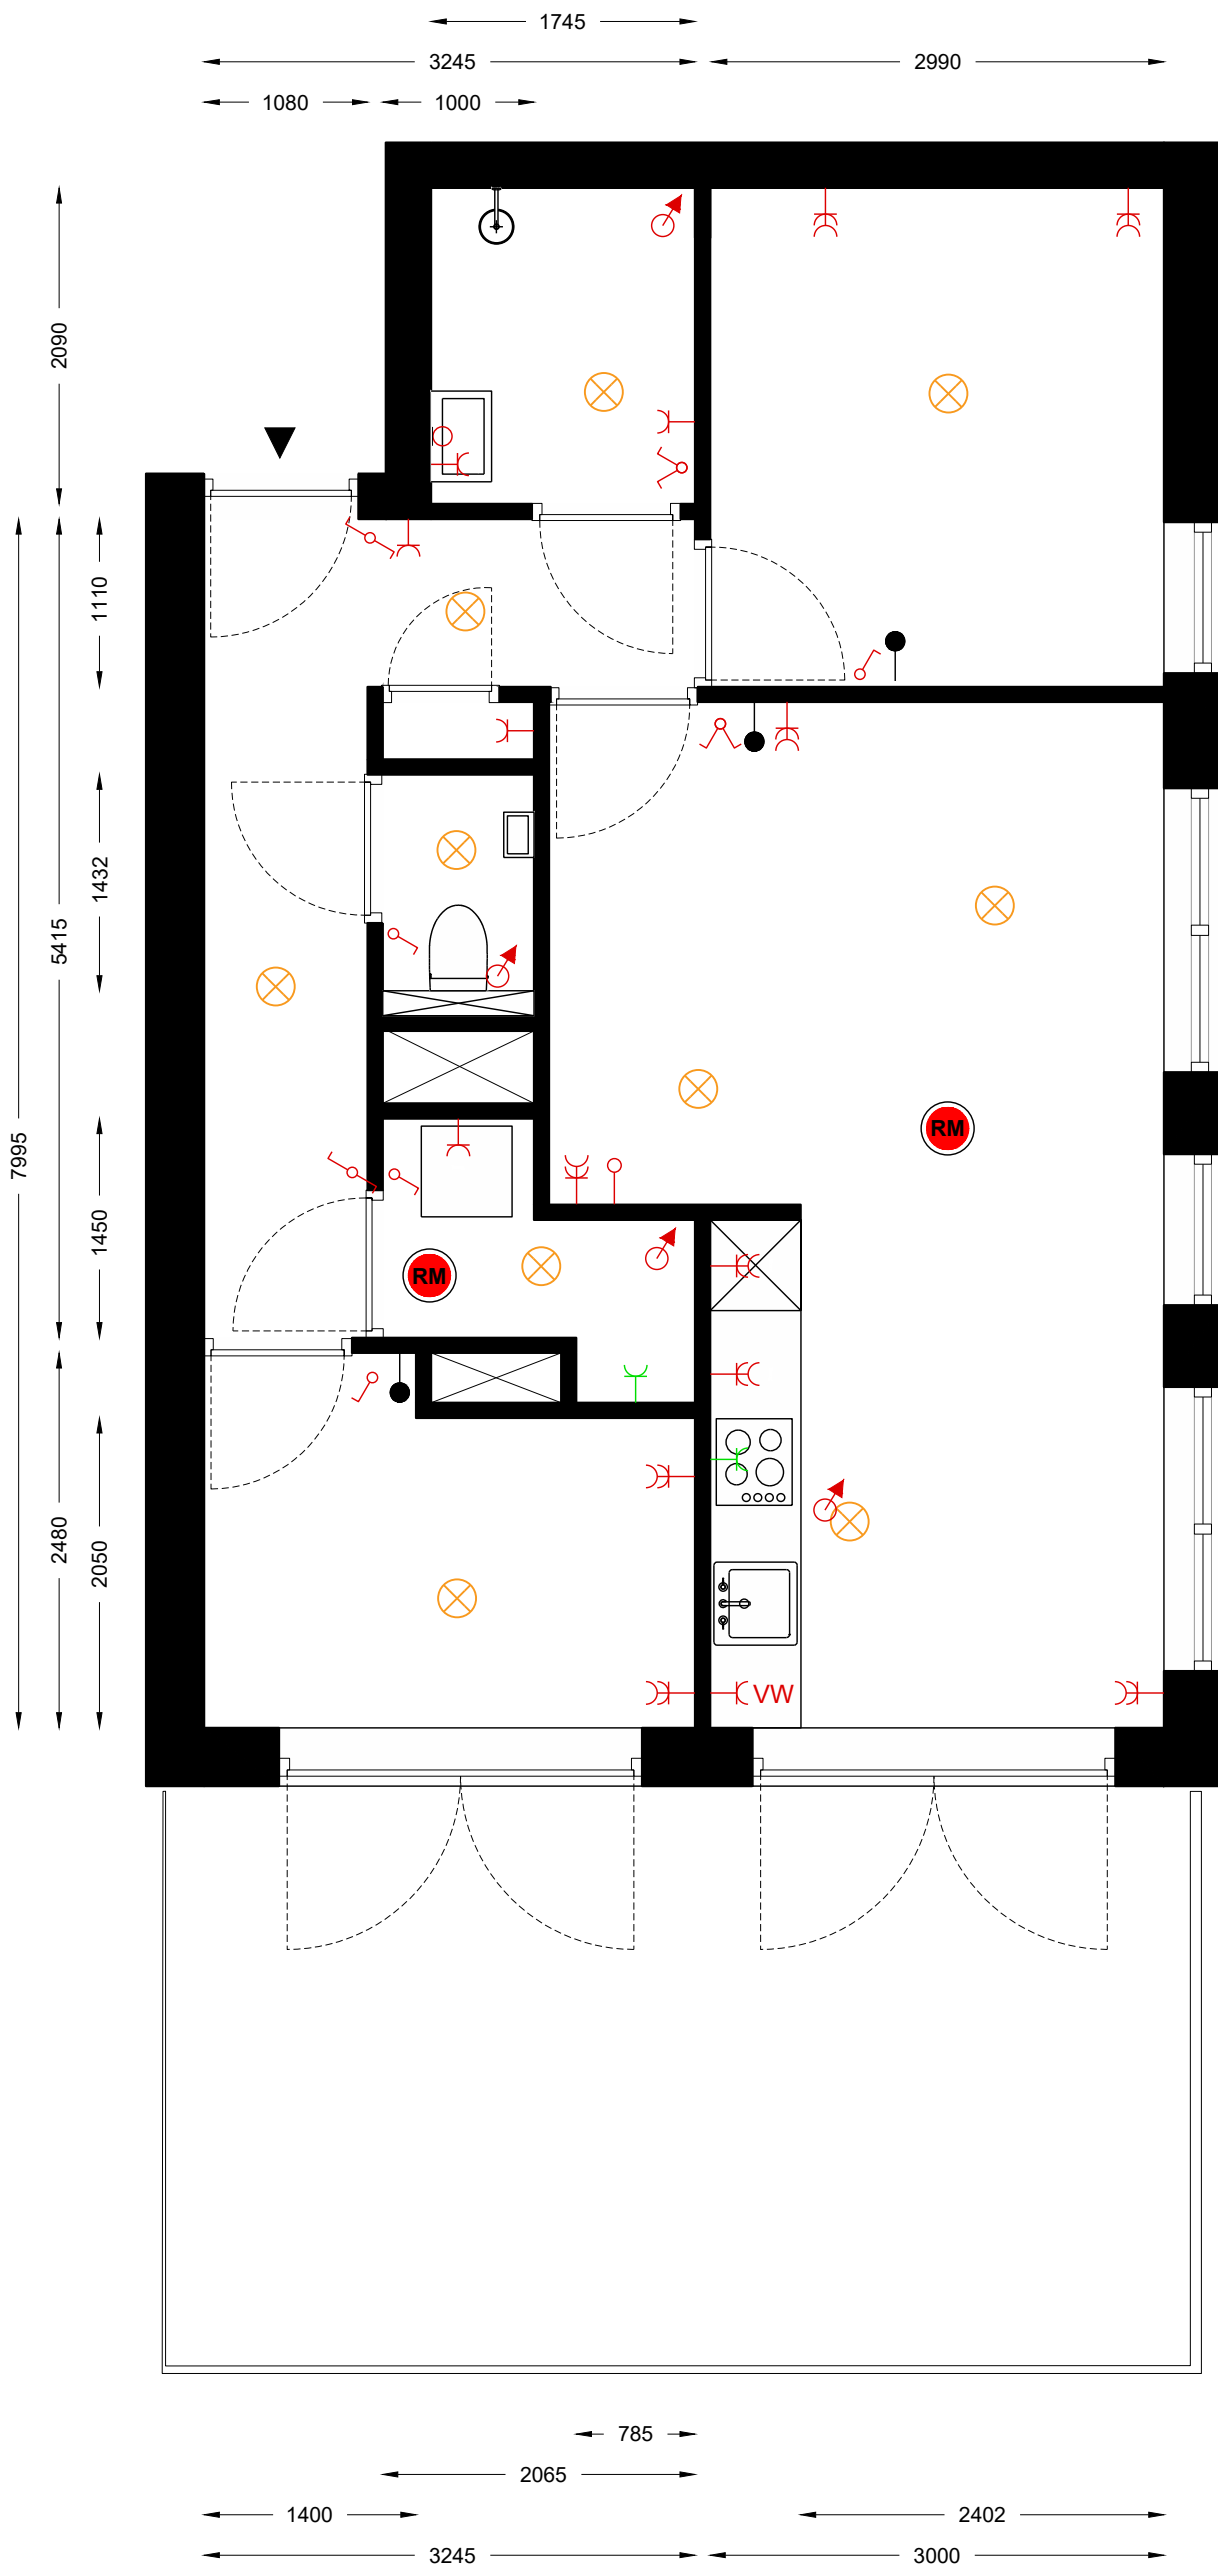

renvooi elektra	
	wandcontactdoos - enkel - aarde - 300+vl
	wandcontactdoos - dubbel - aarde - 300+vl
	perilex/inductie - 600+vl
	schakelaar - 1100+vl
	wisselschakelaar - 1100+vl
	rookmelder - plafond
	thermostaat - 1100+vl
	lichtpunt in plafond
	wand lichtpunt - 1800+vl

renvooi ventilatie	
	afvoer

- Let op:
- Keuken is ter indicatie
 - Pand is niet ingemeten
 - Maten in het werk controleren



opdrachtgever **Werf 078 B.V.**
 project Herontwikkeling Westeind, Papendrecht
 huisnummer **41C**
 fase **Definitief**
 onderwerp **Elektra- en ventilatie installatie**

DEN DEKKER PROJECTMANAGEMENT
 Prinses Alexialaan 70
 2496 XA Den Haag
 T. 015 - 31 00 190
 F. 015 - 31 00 260

datum 12-05-2026
 wijziging
 getekend AM GB
 gecontr. VR

schaal 1:50
 formaat A3
 tekeningnummer **DO91**

© Den Dekker Projectmanagement B.V.