



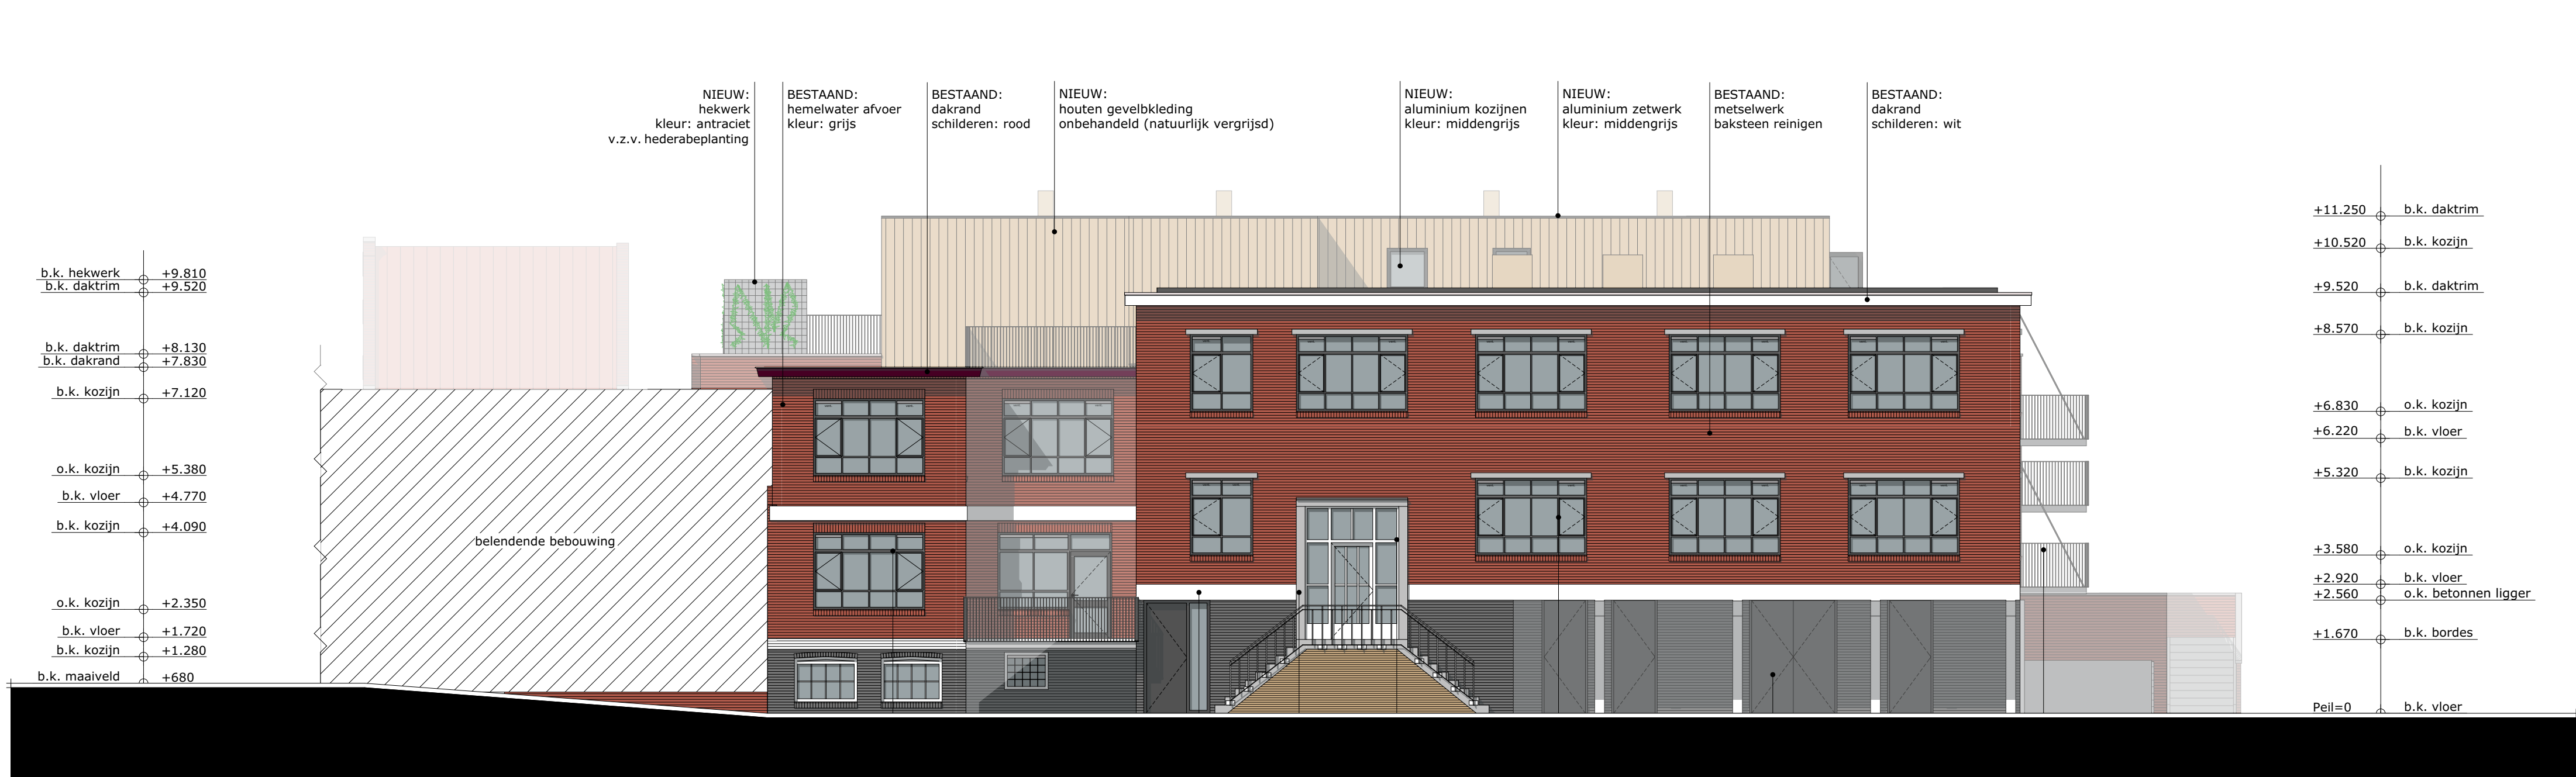


VOORGEVEL (NOORD-WEST)



ACHTERGEVEL (ZUID-OOST)

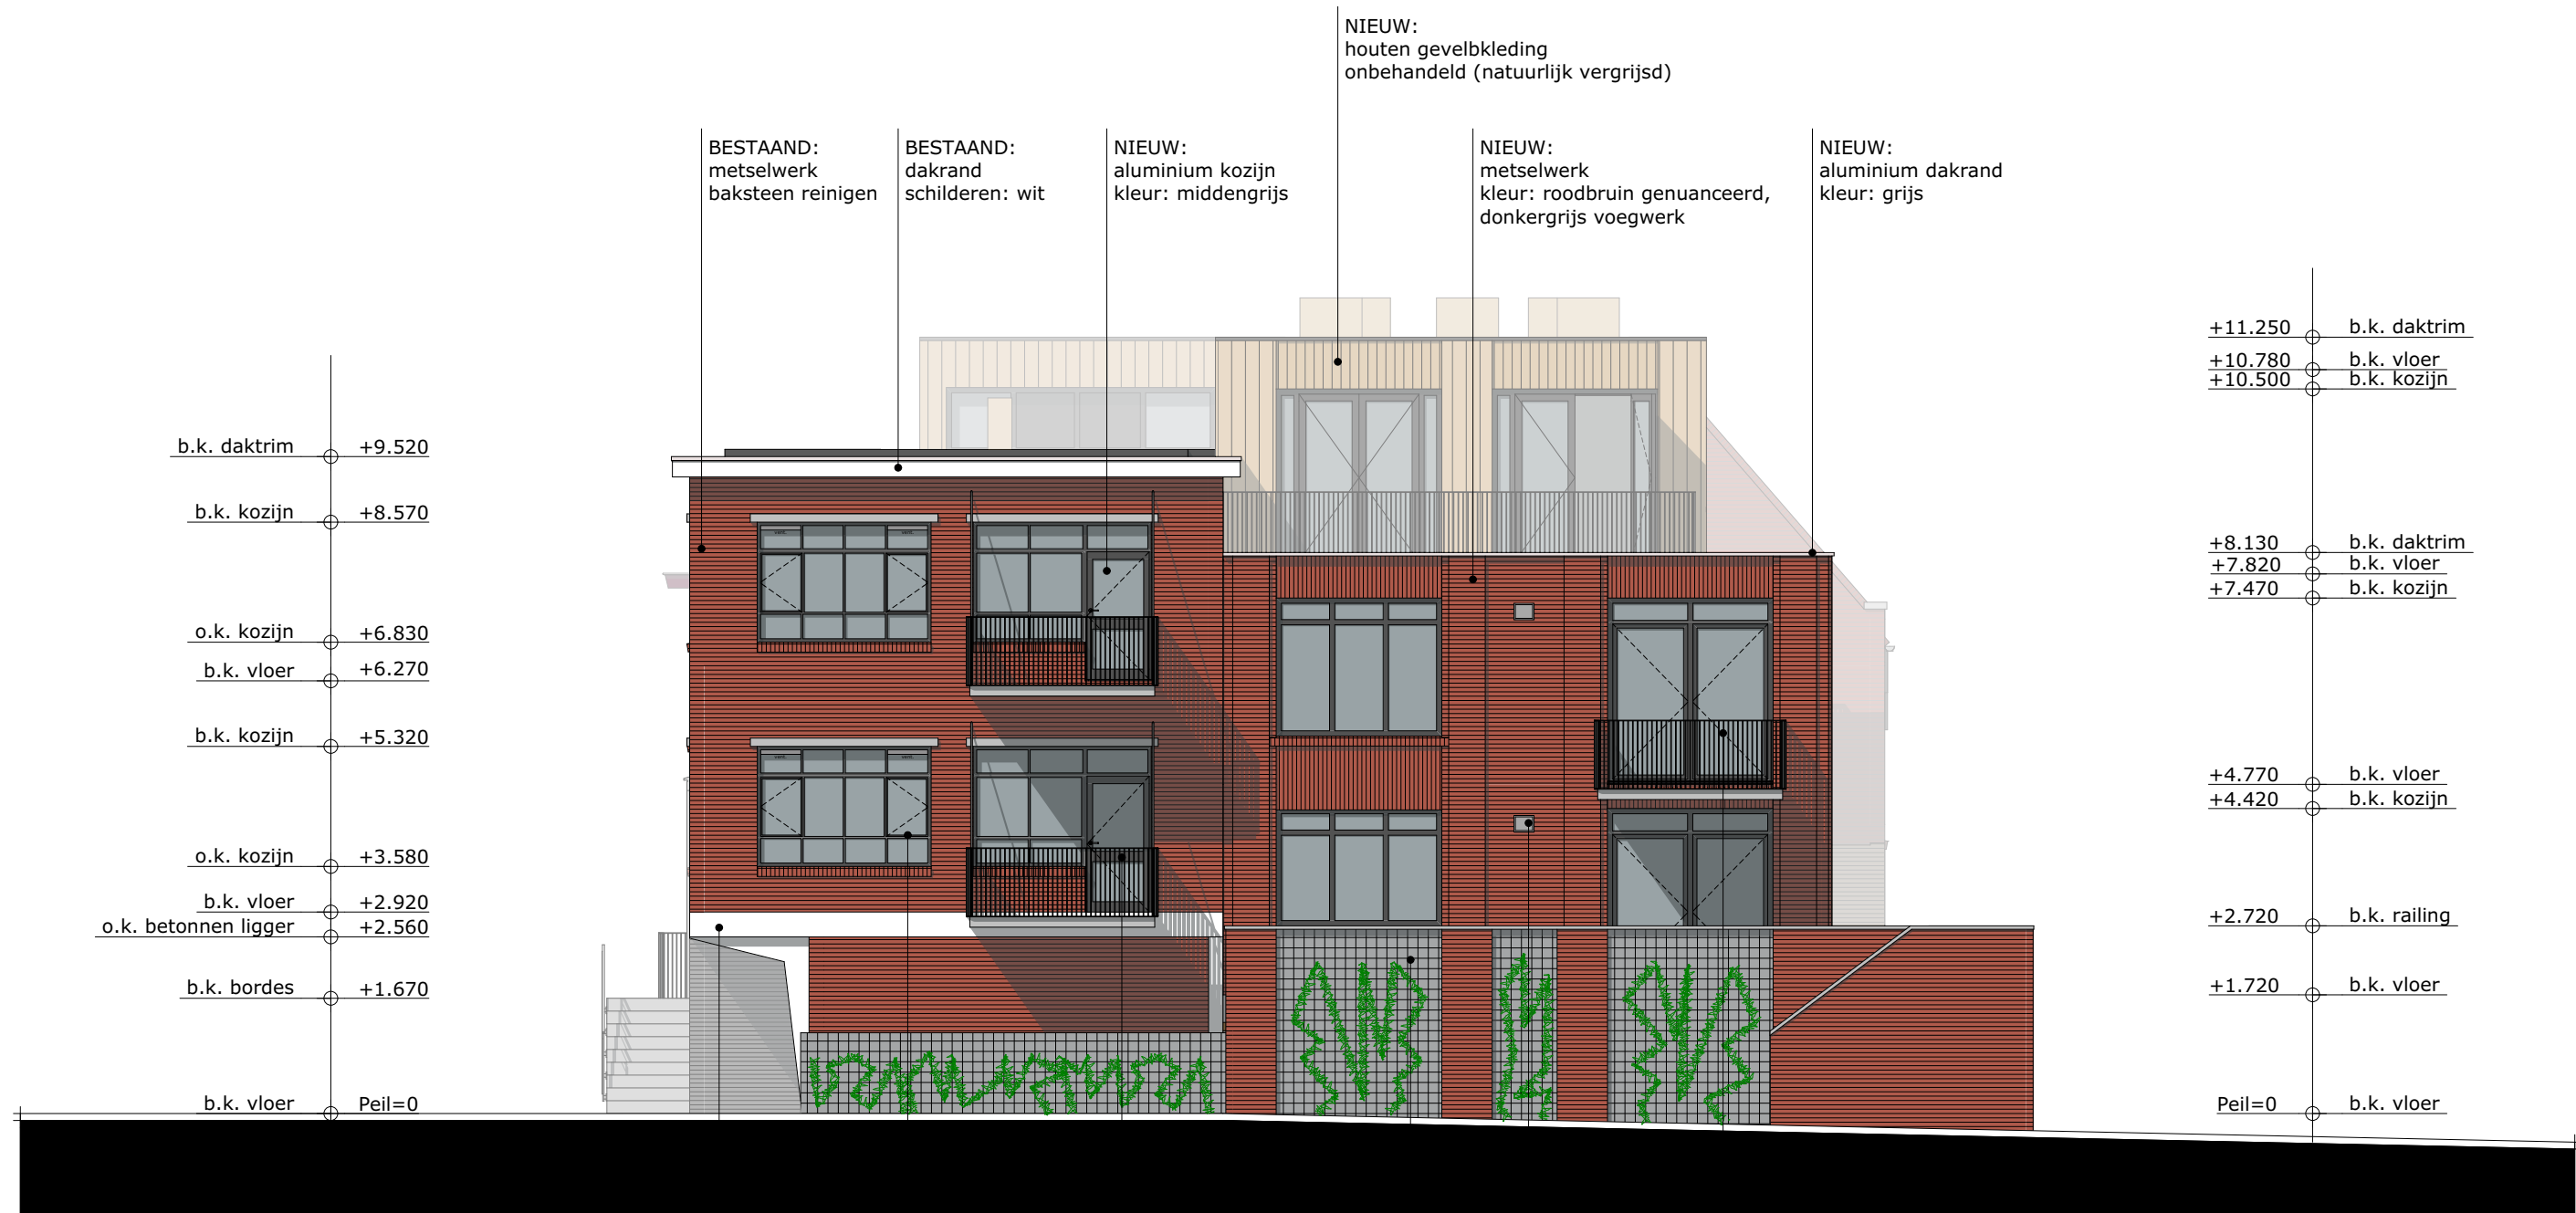

ZIJGEVEL (ZUID-WEST)

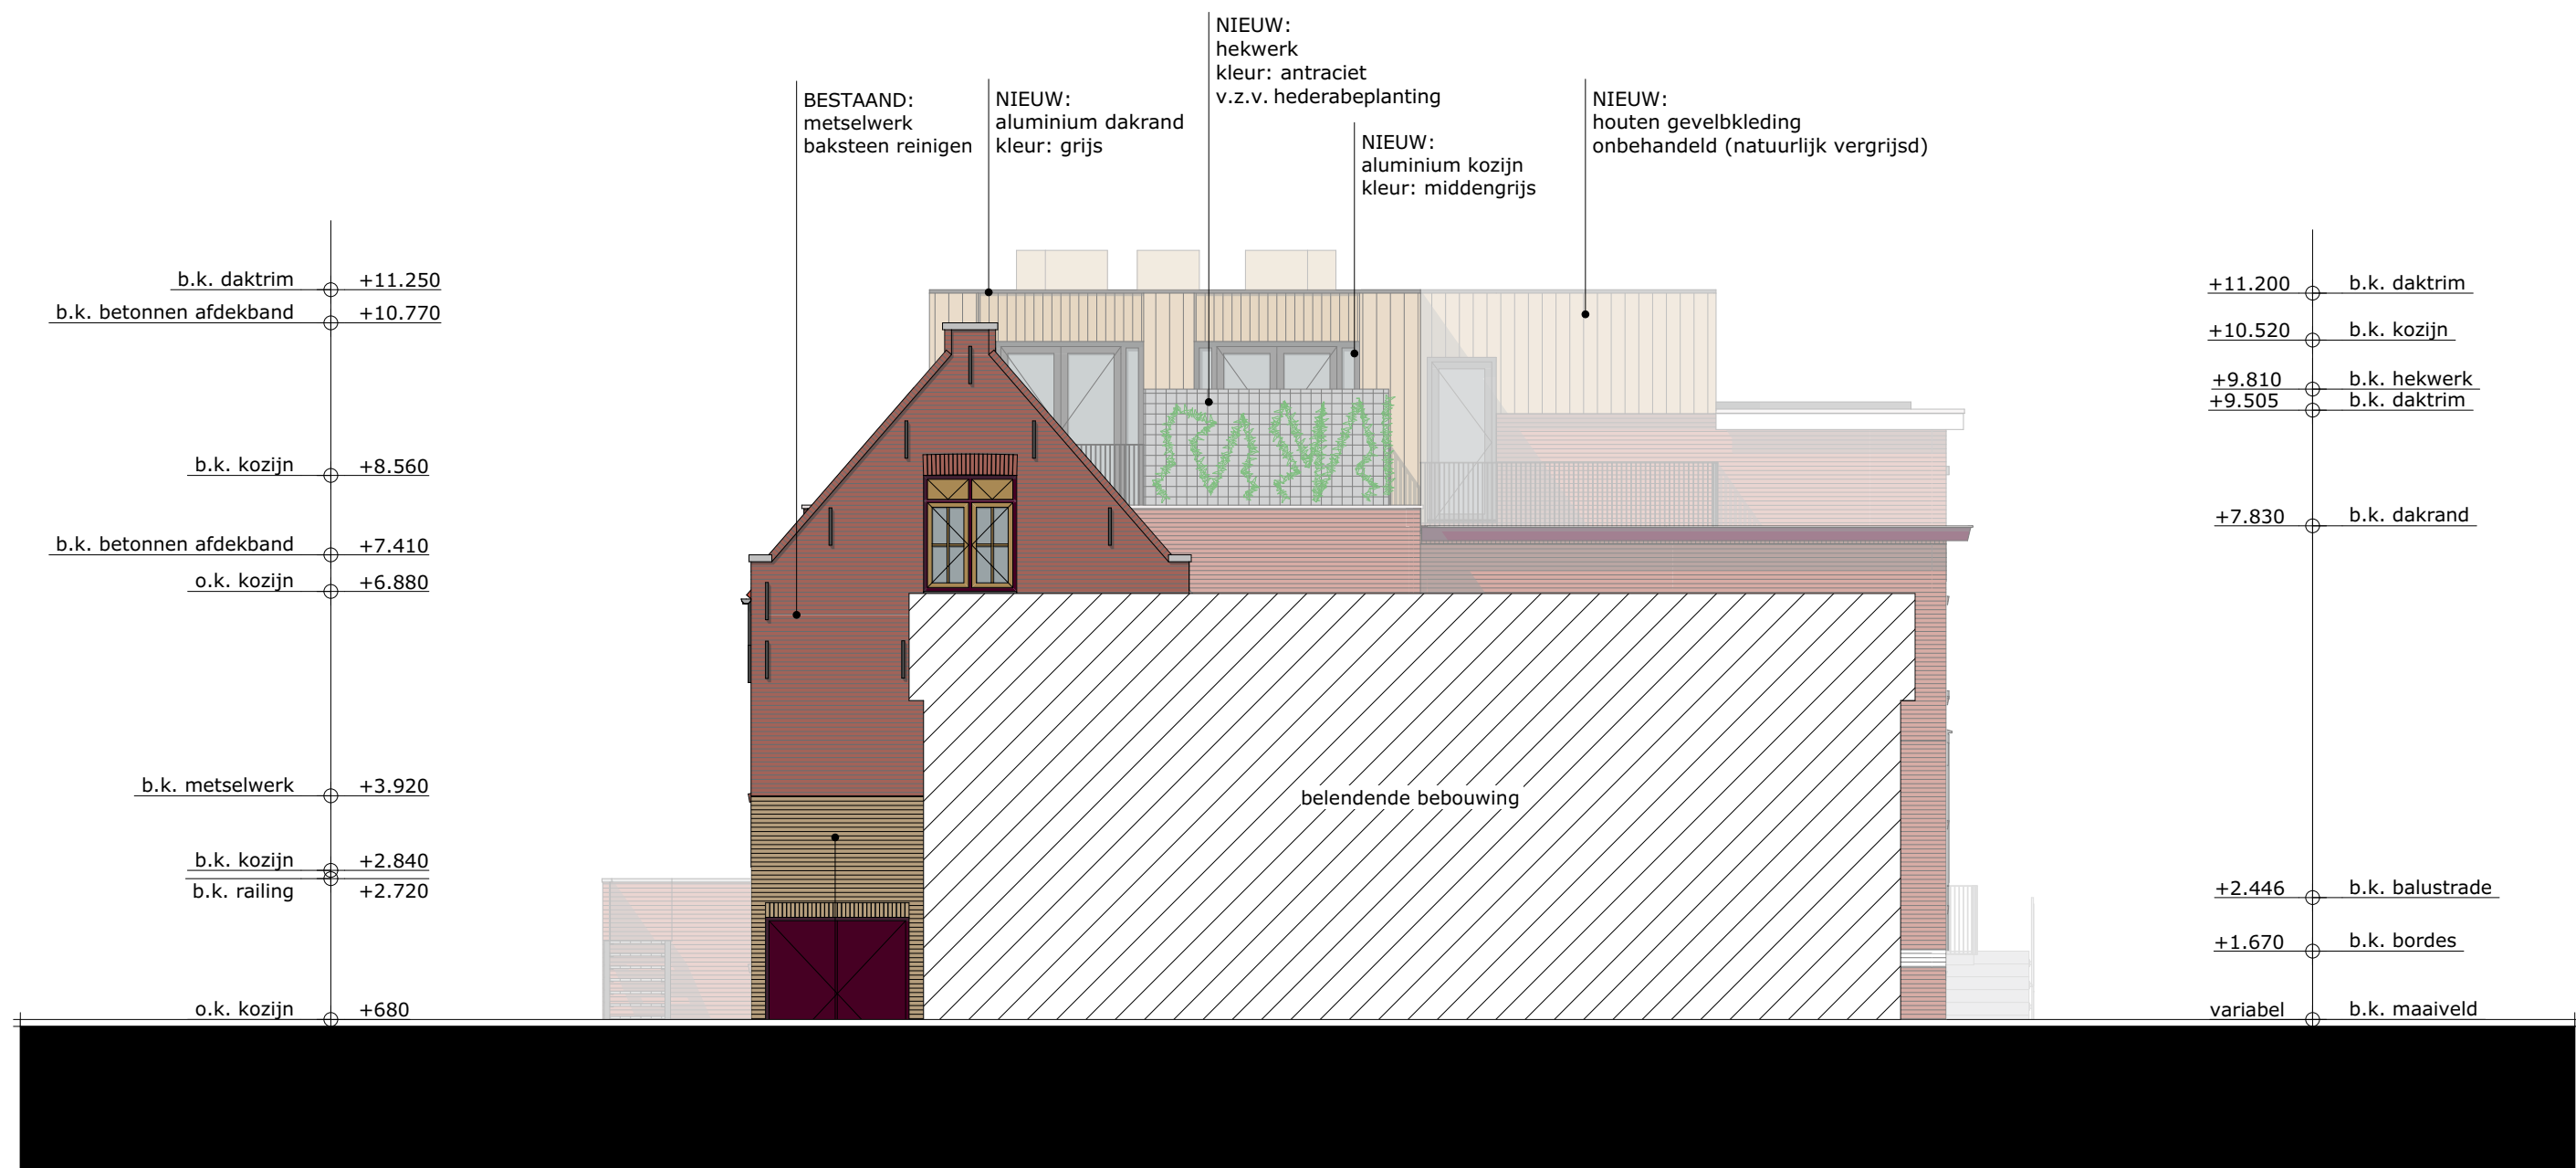

ZIJGEVEL (NOORD-OOST)

RENNVOOI (UITVOERING VOLGENS BOUWBESLUIT)

- beglazing van kozijnen, ramen en deuren volgens NEN 3576 en NEN 2608
- veiligheidsbeglazing volgens NEN 3569 en NEN 2608
- deuren, ramen, kozijnen en daarmee gelijk te stellen constructie-onderdelen in uitwendige scheidingsconstructies hebben een volgens NEN 5096 bepaalde inbraakwerendheid die voldoet aan weerstandsklasse 2
- alle ventilatievoorzieningen voorzien van afdichting tegen ongedierte, geen openingen grote als 10 mm'

04 | AANPASSINGEN OPDRACHTGEVER
03 | AANPASSING BALKONS
02 | MATERIAAL HEKWERK BENOEMD + PEILMAAT AANGEGEVEN
01 | ENERGIEVOORZIENINGEN OP HET DAK INGETEKEND

OPDRACHT
PLAATS
OPDRACHTGEVER
ADRES
FASE
TEKENING
TEKENINGNUMMER
SCHAAL
PROJECTNUMMER
DATUM
FORMAAT

HERONTWIKKELING WESTEIND 39
PAPENDRECHT
DHR. S. VAN DER MEER
MEIDOORNLAAN 53 | 2631 GC | NOOTDORP
AANVRAAG OMGEVINGSVERGUNNING
**GEVELS -NIEUW-
B-101**
1:100
212195
23-12-2022 WIJZIGING 04 | 17-03-2026
594x1150

van Es
architecten

Kubus 40
3364 DG Slidrecht

T : +31 184 61 55 69
E : buro@vanesarchitecten.nl
W : www.vanesarchitecten.nl