



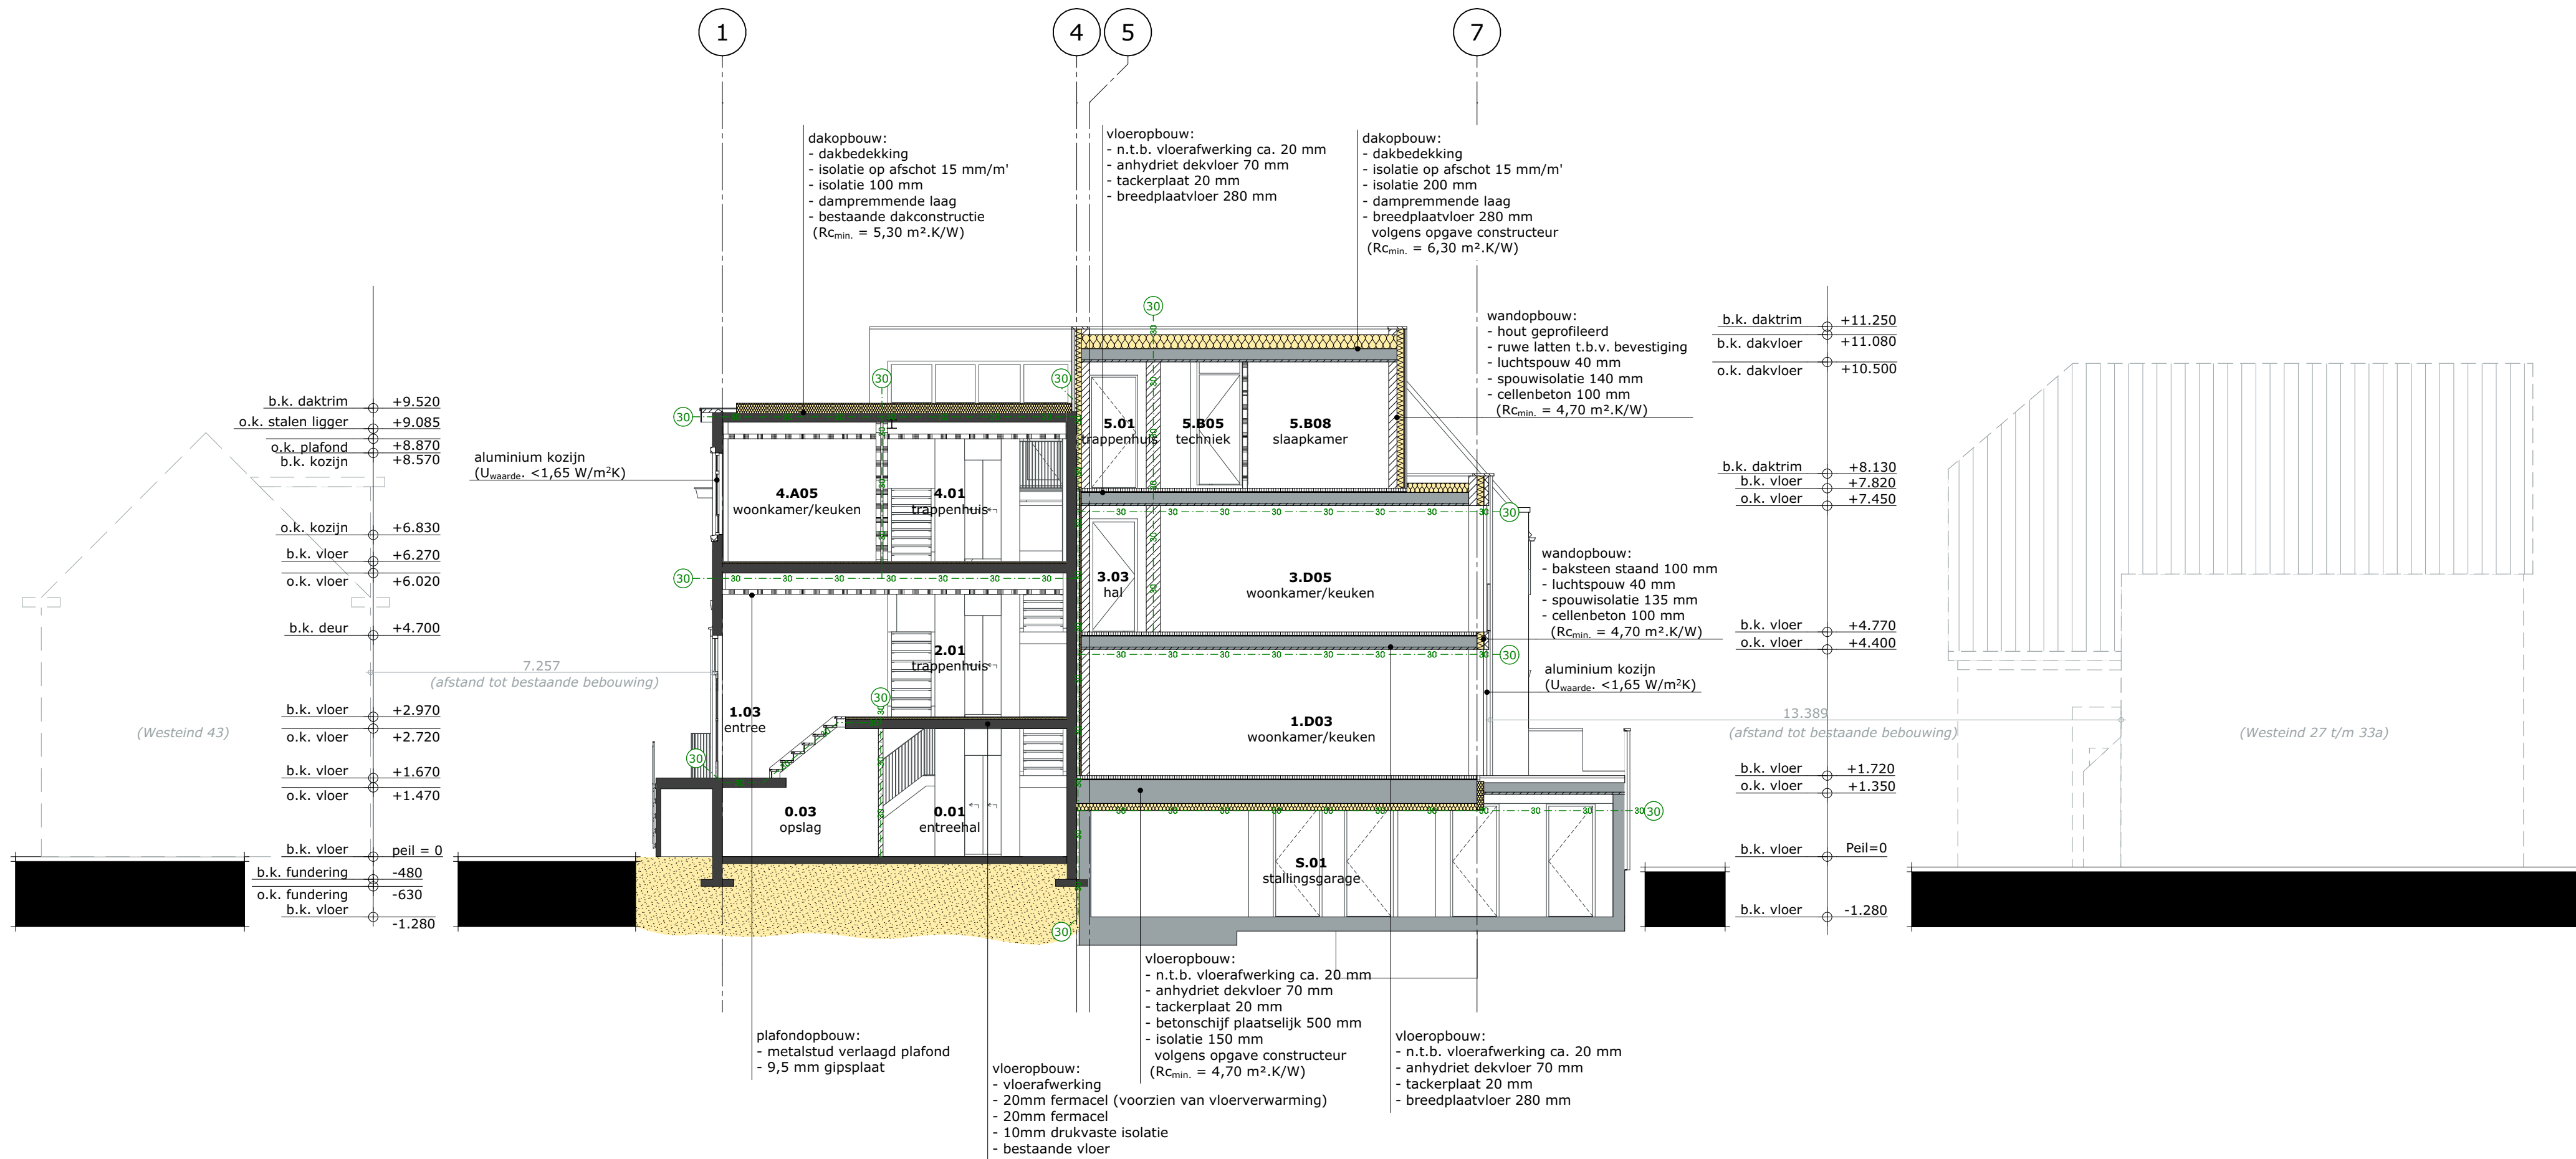

DOORSNEDE A-A

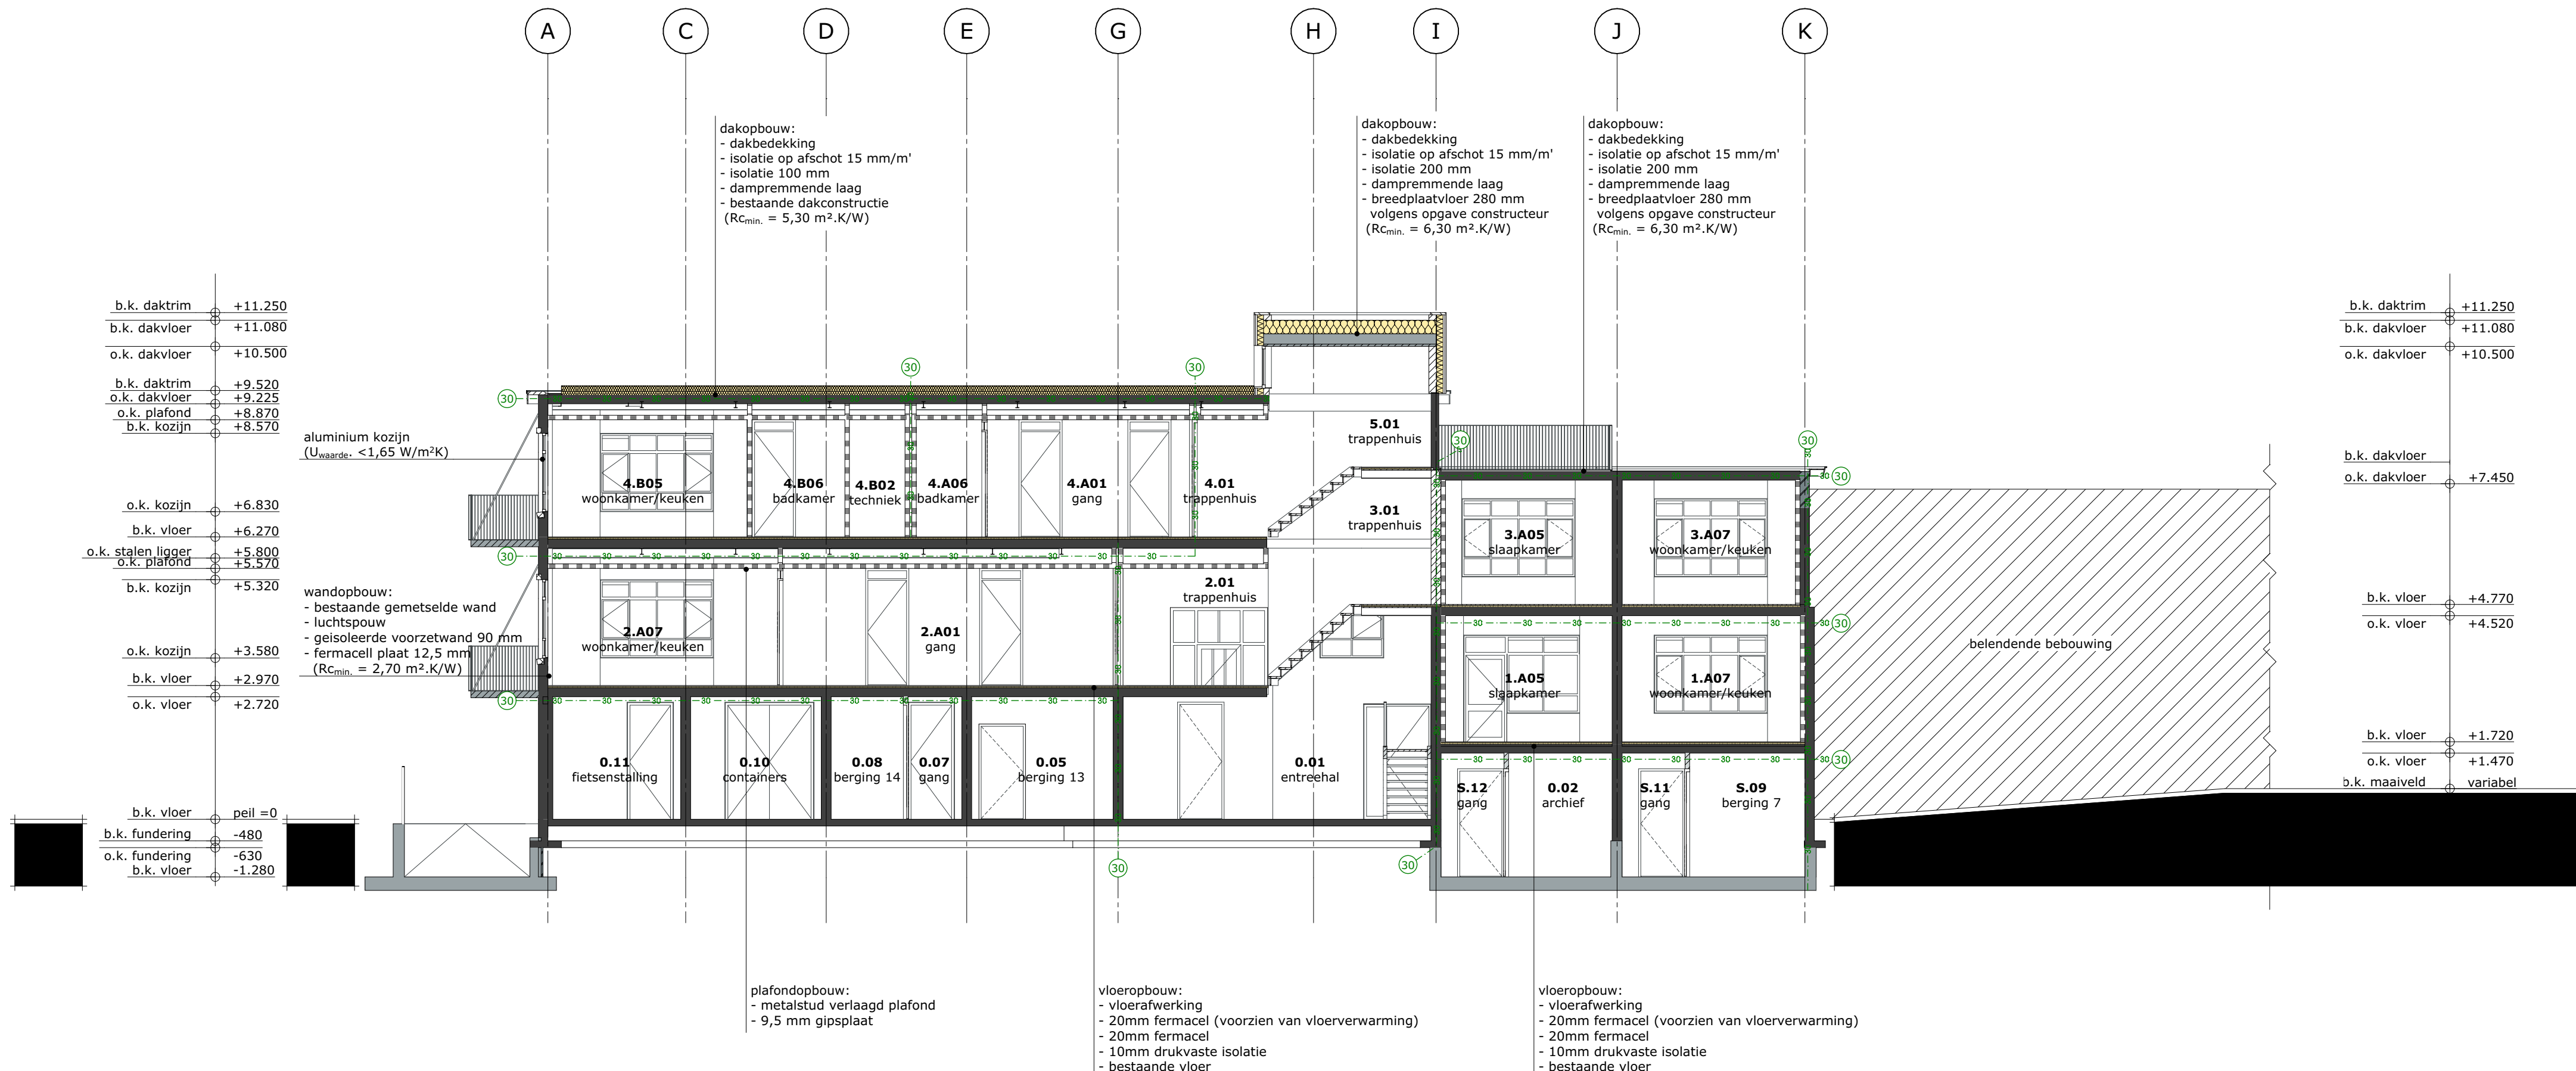

DOORSNEDE B-B

OPDRACHT	HERONTWIKKELING WESTEIND 39
PLAATS	PAPENDRECHT
OPDRACHTGEVER	DHR. S. VAN DER MEER
ADRES	MEIDOORNLAAN 53 2631 GC NOOTDORP
FASE	AANVRAAG OMGEVINGSVERGUNNING
TEKENING	DOORSNEDEN -NIEUW-
TEKENINGNUMMER	B-106
SCHAAL	1:100
PROJECTNUMMER	212195
DATUM	23-12-2022 WIJZIGING 04 17-03-2026
FORMAAT	A1



04 | AANPASSINGEN OPDRACHTGEVER
03 | AANPASSING BALKONS
02 | AFSTEMMING BENG
01 | INFORMATIE AANGEVULD

Kubus 40
3364 DG Sliedrecht
T : +31 184 61 55 69
E : buro@vanesarchitecten.nl
W : www.vanesarchitecten.nl